



המוסד לביטוח לאומי

י' חשון תשפ"ד  
25/10/2023

מכרז מספר ב' (1006) 2023 – שיפוץ סניף חולון

<u>שאלה</u>	<u>תשובה</u>
1 טבלת המלצות כפי שמופיעה במסמכי המכרז אינה קריאה	מצ"ב נספח ו' – טבלת המלצות אתרים
2 חסר תכנית מטבחונים	מצ"ב תכניות מטבחונים
3 בסעיף 34.002.0007 נדרש לבצע שינוי לפי תכנית, לא מצאתי את התכנית בסט תכניות שקיבלתי	סעיף 34.002.0007 מתייחס למערכת ספינקלרים בקומה, במידה ויידרש יוזזו ספינקלרים בזמן העבודה בשטח



המוסד לביטוח לאומי

מכרז מס' ב' (1006) 2023 - שיפוץ ספרייה ותלון

נוסח ו'


טבלת המלצות אתרים

הקבלן נדרש לצרף רשימת 3 אתרים לפחות ולמלא את הטבלה שלהלן בהתאם.


מס'	שם המשרד/ המוסד	תקופת השירות שניתן	היקף כספי בש"ח	שם מציג משרד/ המוסד	טלפון הנציג
1					
2					
3					
4					
5					
6					

- על הקבלן לפרט ע"ג דף זה רשימת 3 אתרים לפחות, בהם ביצע עבודות דומות בהיקף של 1,000,000 ₪ לפחות לכל אתר, בשלוש השנים 2020, 2021, 2022.
- על הקבלן לזוודא שהטלפונים של נציגי המשרד/המוסד המפורטים על ידו הינם טלפונים פעילים ואשר שייכים כיום לשמות האנשים שמציין הקבלן.


חתימה וחותמת הקבלן \_\_\_\_\_

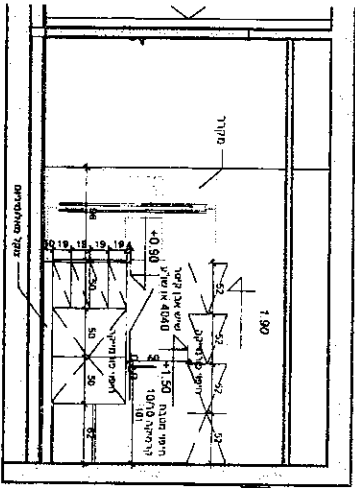

2 מטר  
1 : 50

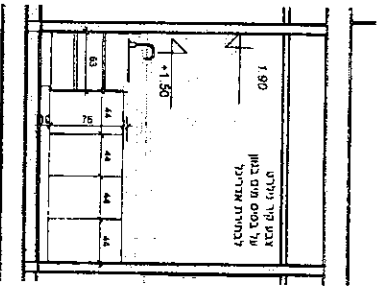

27 מטר  
1 : 50

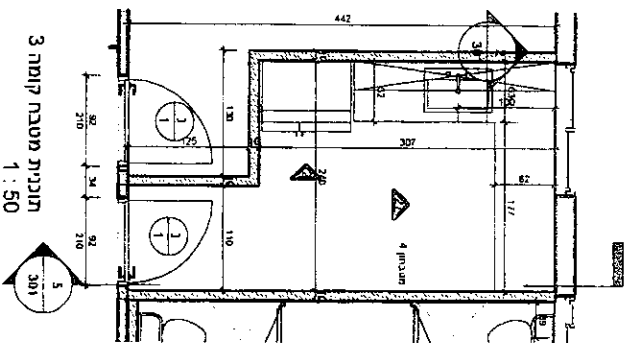


3 מטר  
1 : 50




ת.ד. 5750400  
דוא"ר: vander@vander.com


PLOT NAME <b>306</b>	תחנת גלי <b>306</b>	DRAWING NAME <b>פרויקט מטבח קומה 3</b>	PROJECT NAME <b>סניף חולון</b>
SCALE <b>1 : 50</b>	קנה מידות <b>1 : 50</b>	SCALE <b>1 : 50</b>	PRINT DATE <b>25/10/2023 13:59:49</b>
* המסמך הינו תכנון מקצועי ומועדף ופיקוח לוחיתות תוכן פיקוח ותחילת עבודה *		ע"מ תחילת <b>25/10/2023 13:59:49</b>	

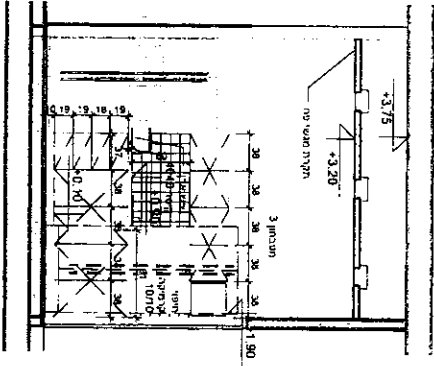

תוכנית חדר  
1 : 50

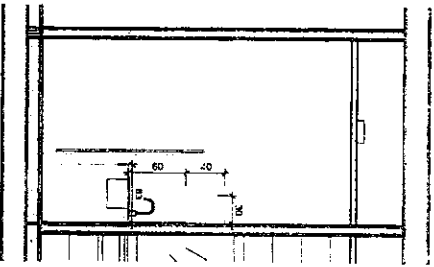

תוכנית חדר  
1 : 50

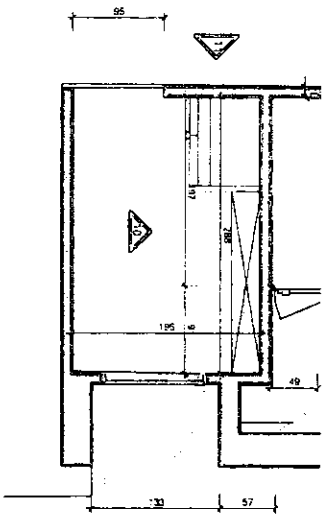


תוכנית מטבח קרקע צפון  
1 : 50

D  
 B  
 C  
 A  
 054-5750460  
 ת"ד 63  
 יבנה  
 yehonatan@yehonatan.com


PLOT NAME  
 307  
 מספר נתיב

DRAWING NAME  
 פריסת מטבח קרקע צפון  
 SCALE:  
 1 : 50  
 קנה מידה  
 \* המוצג הוא תכנון קונסולטנטי ולפיכך לרשותו ניתן פירוק והחזרתו נעזרת \*


PROJECT NAME  
 סניף חוליון  
 PRINT DATE:  
 25/10/2023 13:59:50  
 עם המרסקים  
 תאריך הרישום

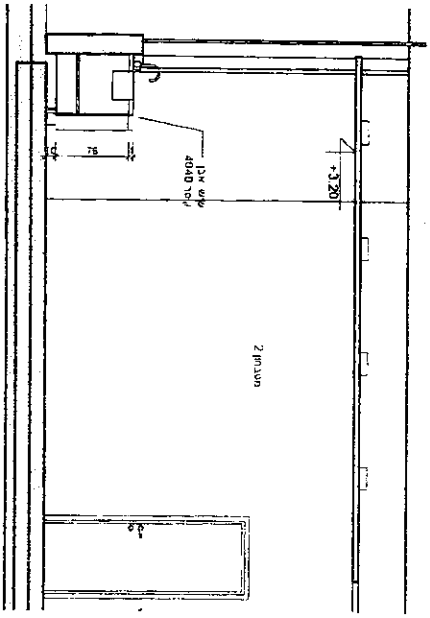

6 חתך  
1 : 50

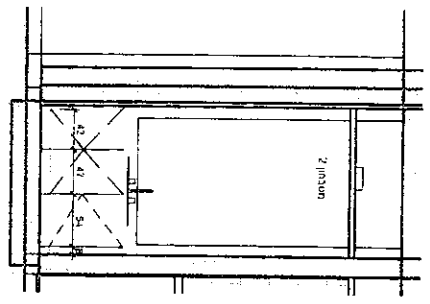

25 חתך  
1 : 50

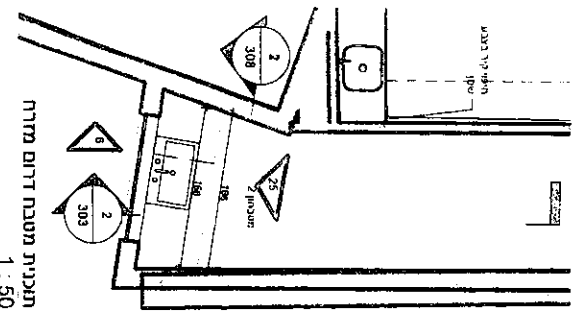


מטבחית מטבח דרום מזרח  
1 : 50

ת.ד. 308  
 054-5750460  
 ת.ד. 4  
 דודן אריאל  
 daron.ariel@deduct.com


PLOT NAME  
 308  
 מספר גליון

DRAWING NAME  
 פריסת מטבח קרקע מזרח  
 SCALE  
 1 : 50  
 קנה מידה  
 \* המצע הוא מבצע מסווג ויפסי להימחק בתוך חודשיים נוסף \*


PROJECT NAME  
 סניף חולון  
 DATE  
 25/10/2023 13:59:52  
 מספר תחשיב

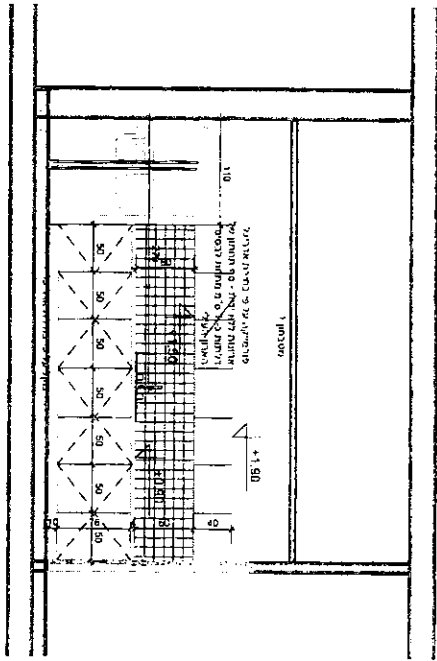

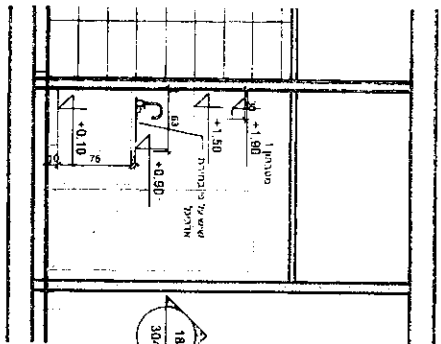

15 מטר  
1 : 50

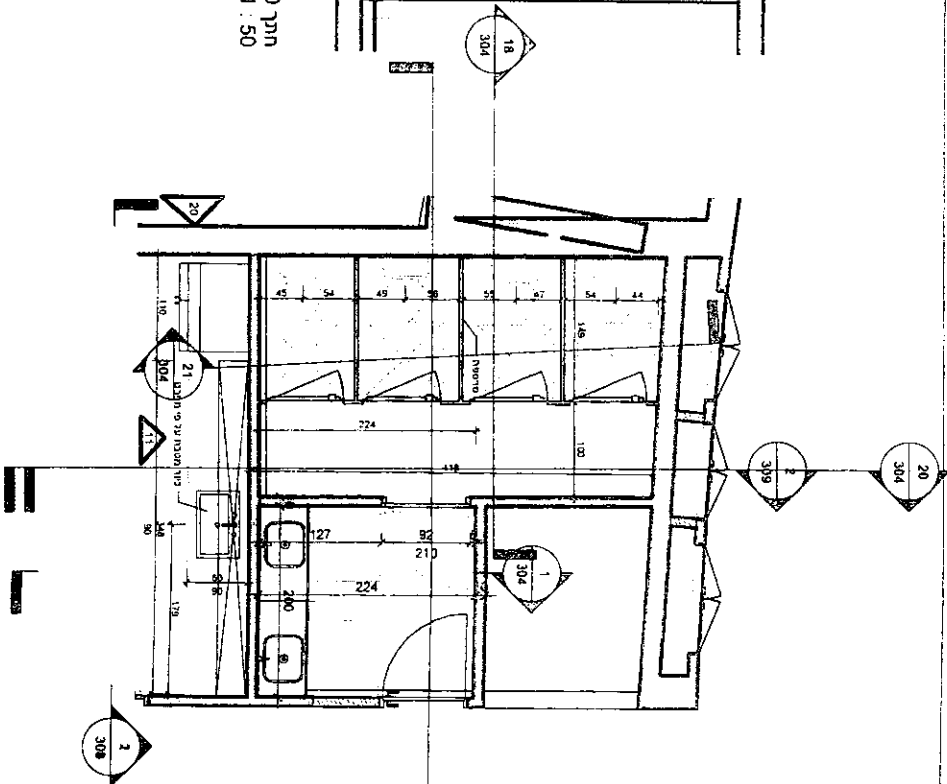

20 מטר  
1 : 50




  
 0
   

  
 4
   
 0
   
 דפוס: 054-5750460
   
 תל אביב
   
 דוא"ר: daron.veber@gmail.com

PLOT NAME: 309
   
 מספר גרם: 309

DRAWING NAME: פריסת מטבח קרקע מערב
   
 SCALE: 1 : 50
   
 קרב מידה:

PROJECT NAME: סניף חולון
   
 PRINT DATE: 25/10/2023 13:59:53
   
 מספר תוכנית: