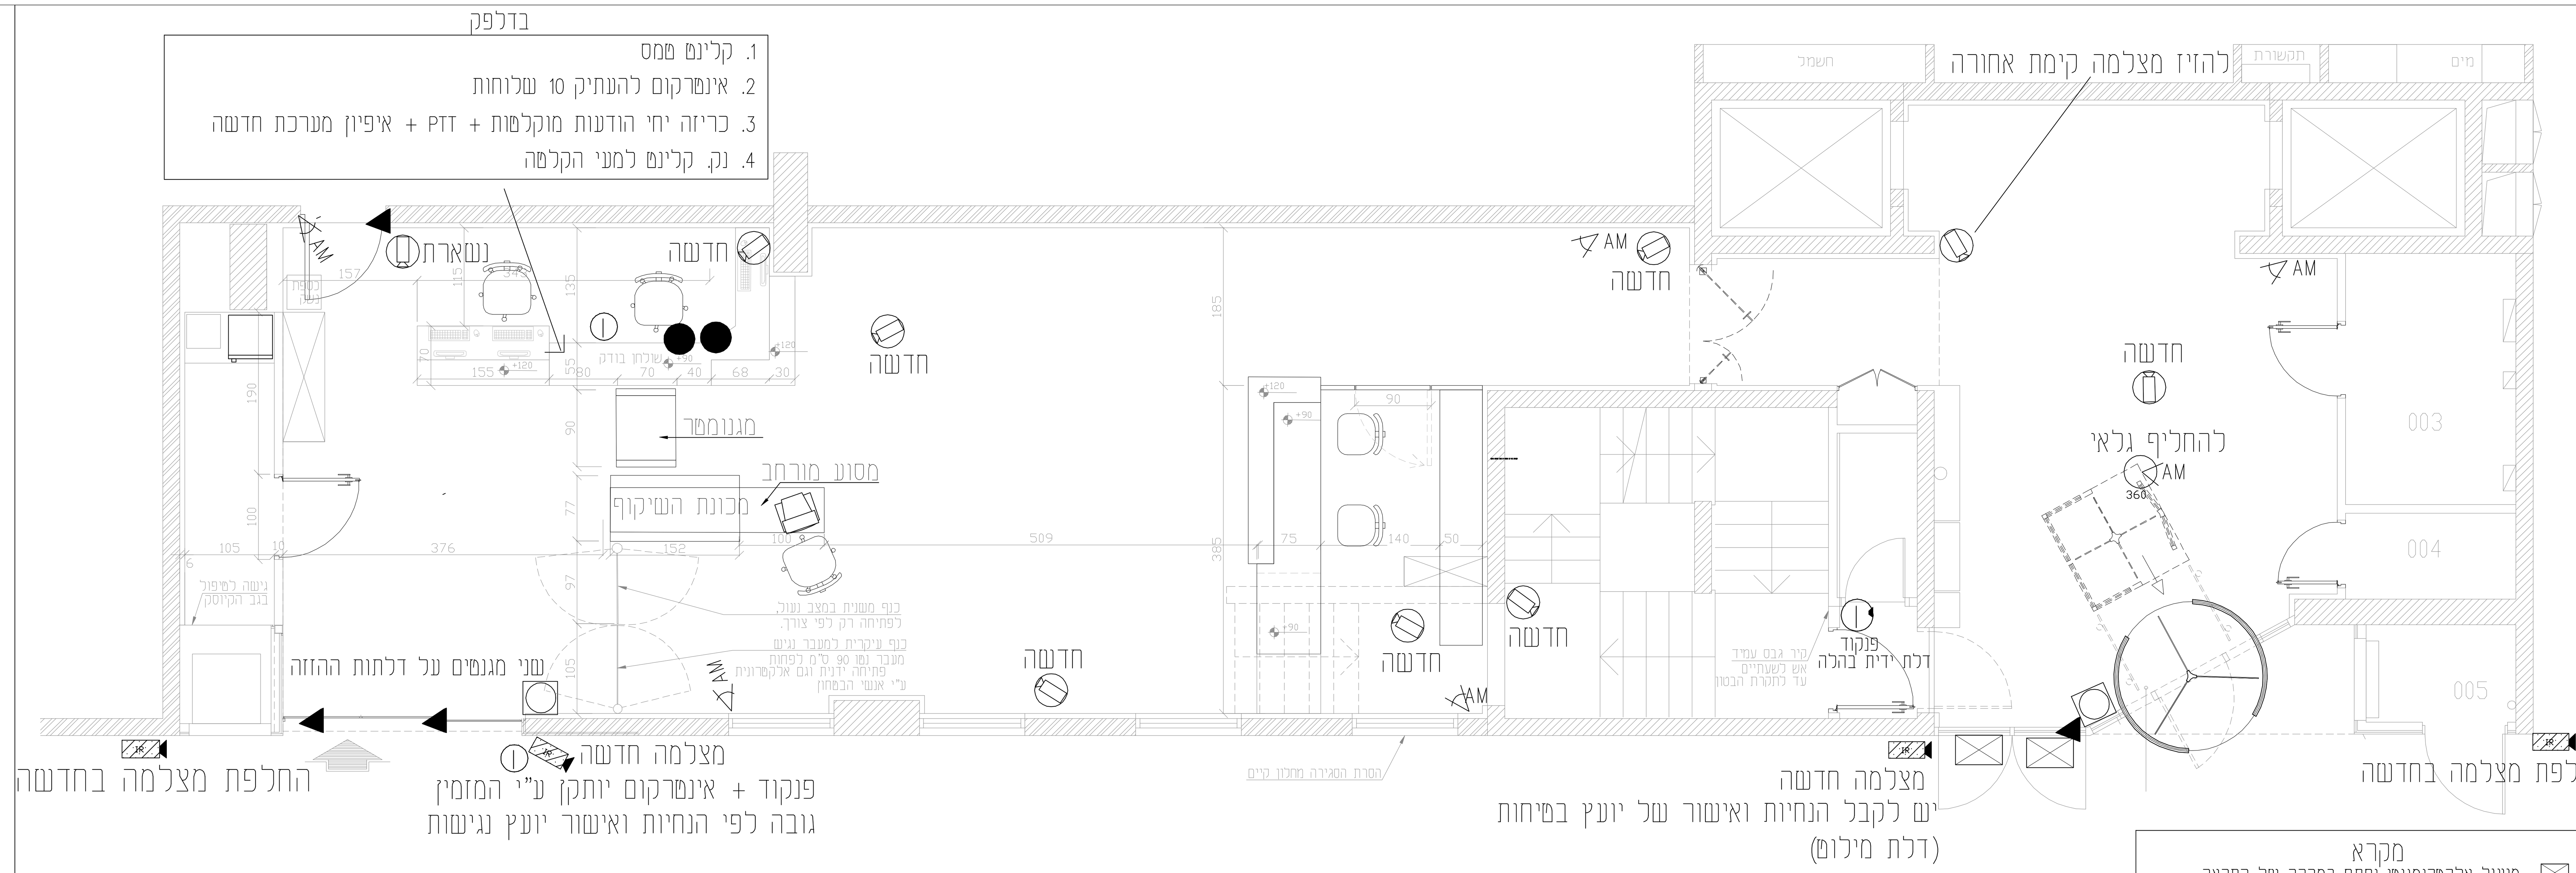

מקרא

סמל	תיאור
☒	מנעול אלקטרומגנטי יפתח במקרה של התראה ממערכת גילוי אש ועשן.
	מצלמת פנים
	מצלמה יום/לילה חוץ
	פנקוד
	גלאי נפח קיר
	גלאי נפח קיר AM
	מנעול חשמלי
●	לחצן יציאה
	לחצן שבירה
	גלאי נפח תקרתי
	גלאי נפח תקרתי AM
◄	מפסק מגנטי
	בקרת כניסה

הנחיות לביצוע:

- כל הצינורות של הביטחון ותקשורת יהיו מסוג 25 מ"מ בצבע כחול.
- התקנת מצלמות, גלאים, מגנטים, פנקוד, מנעולים חשמליים וכו', לפי הנחיות של ספק המערכות ובתאום עם המפקח בשטח.
- יש לוודא שכל ההכנות לדלתות יבוצעו לפי הנחיות ספק המערכות ולפי הפרטים בתוכנית זו.

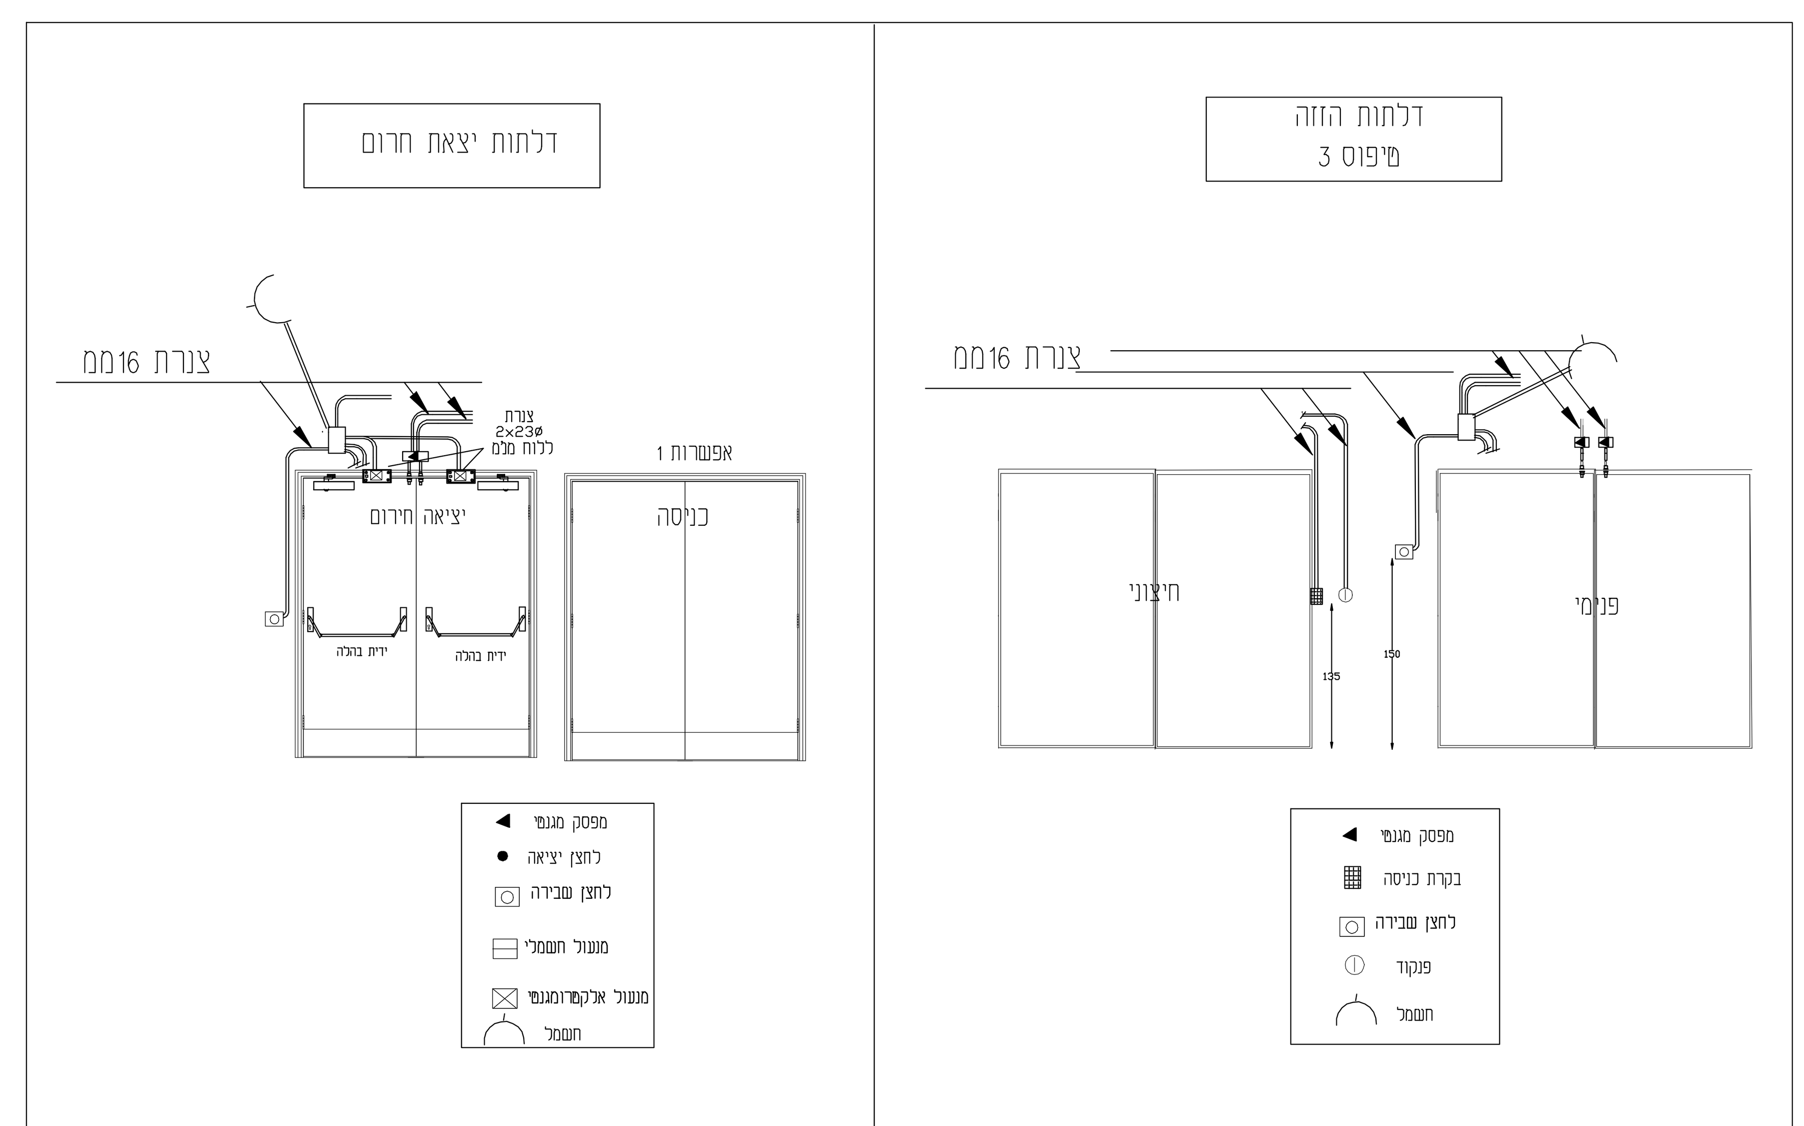

הערות לגבי מערך בידוק:

1. שער נכים פתיחה/ חירום מהדלפק
2. מגנומטר חדש

הערות כלליות לגבי ביצוע:

1. מצלמה דום פנימית
2. מצלמה חיצונית
3. 16 ערוצים חדשים
4. להוריד גלאים תיקרתיים
5. לשים גלאים A.M רגילים

הערות לגבי התקנת מצלמות:

1. מצלמות פנים להתקנה על קיר או תקרה ללא מגבלת גובה יתקנו בגובה -250 ס"מ אלא אם כן צויין אחרת בתוכנית
2. במידה וקיימת תקרה אקוסטית תתוכנן מצלמת דום שתוצמד לתקרה
3. מצלמות חוץ להתקנה על קיר או תקרה ללא מגבלת גובה יתקנו בגובה – 300 ס"מ אלא אם כן צויין אחרת בתוכנית
4. מיקום המצלמות המופיע בתכנית הינו עקרוני בלבד – מיקום סופי ייעשה על ידי הקבלן בשטח בתיאום עם הלקוח ויעץ הביטחון

הערות לגבי דלתות הזזה

1. יחידת בקרת הכניסה בדלת הראשית ע"י קבלן הביטחון
2. חיבור יחידת בקרת הכניסה לבקר ייעשה ע"י ספק הדלת
3. לחצן יציאה בחרום יבוצע ע"י ספק הדלת
4. לחצן יציאה בדלפק ביטחון ע"י ספק הדלת

שינוי מס'	תיאור השינוי CHANGES	תאריך DATE
1	עדכון	21.2.16

יאיר איתן מהנדסים יועצים בע"מ
שרותי הנדסת חשמל
רח' צבי ברגמן 16 פתח-תקווה טל: 03-9304002, פקס: 03-9342710
E-mail : eytan@yair-eng.co.il

ביטוח לאומי
פתח תקווה

לובי כניסה
תוכנית הכנות מעי ביטחון

עבודה מס: 15-001	תכנית מס: 2	
DATE: תאריך: 19.1.2015	SCALE: ק"מ 1:50	
תכנן: יאיר איתן	ביקר: יאיר איתן	שרטט: קארין
לעיון:	למכרז:	לביצוע:
תכנן: ☐	תכנן: ☒	תכנן: ☐
אישר: ☐	אישר: ☒	אישר: ☐
ע"י: יאיר איתן	ע"י: יאיר איתן	ע"י: יאיר איתן
ISSUE : 1	שם הקובץ במחשב: 15-001-2	