


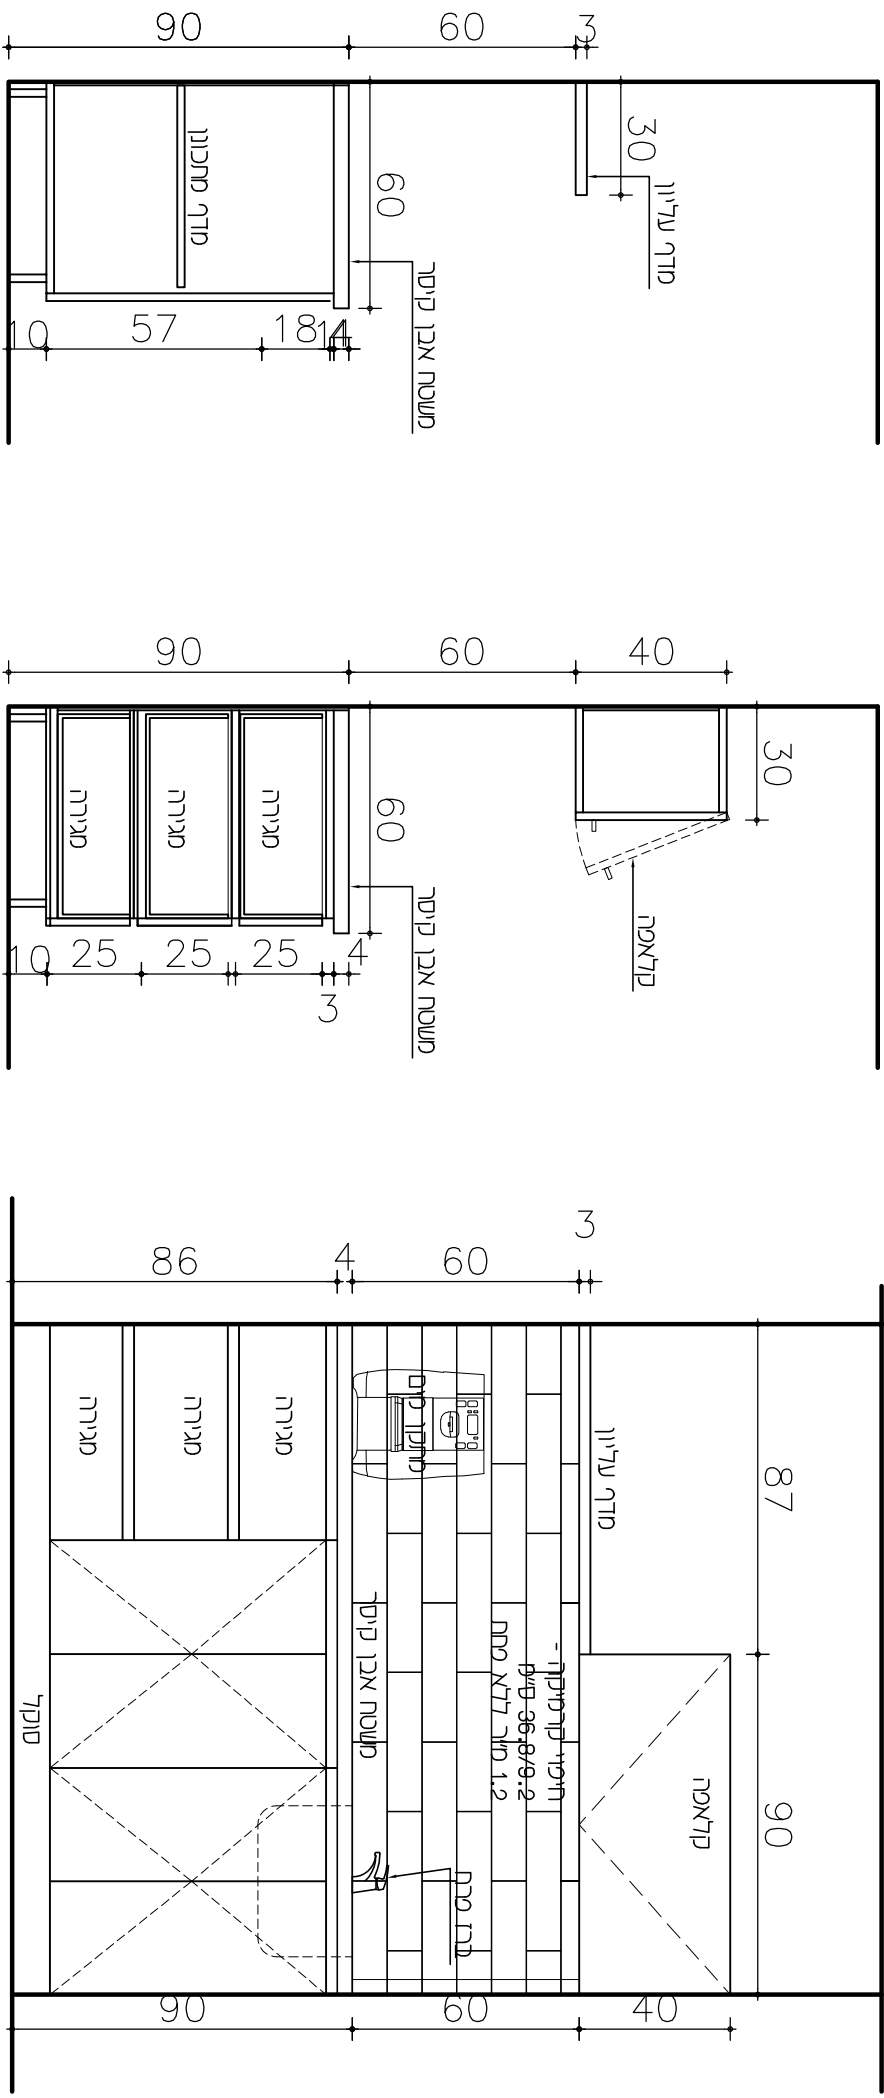

חזית

חזית


חזית

- שקע קופסה 4 מקלונים
- שקע חוגן מים 16A
- שקע כד קופסה 4 מקלונים
- שקע כד חוגן מים 16A


ארון מטבח:
גמר: ארונות חתונים בציפוי פורמייקה
דוגמת קו עץ 8801 מזונית
כולל קנט חואם
גמר ארונות עליונים בציפוי פורמייקה
דוגמת אמור 333 מזונית
כולל קנט חואם
גמר פנימי פורמייקה לבנה
ידיה שקועות לפי פרט
מידף פנימי מתכונן כולל חירור
מעטח אבן ניסר - אמור כרה 204
חיפוי קרמיקה - 36.8/8.2
גווון תכלה שטול bacha
של חברה שרני

* ביצע רק לאחר מדידה בשטח
במקרה של חוסר התאמה יש להזעזע עם האדריכל.

חוכנית

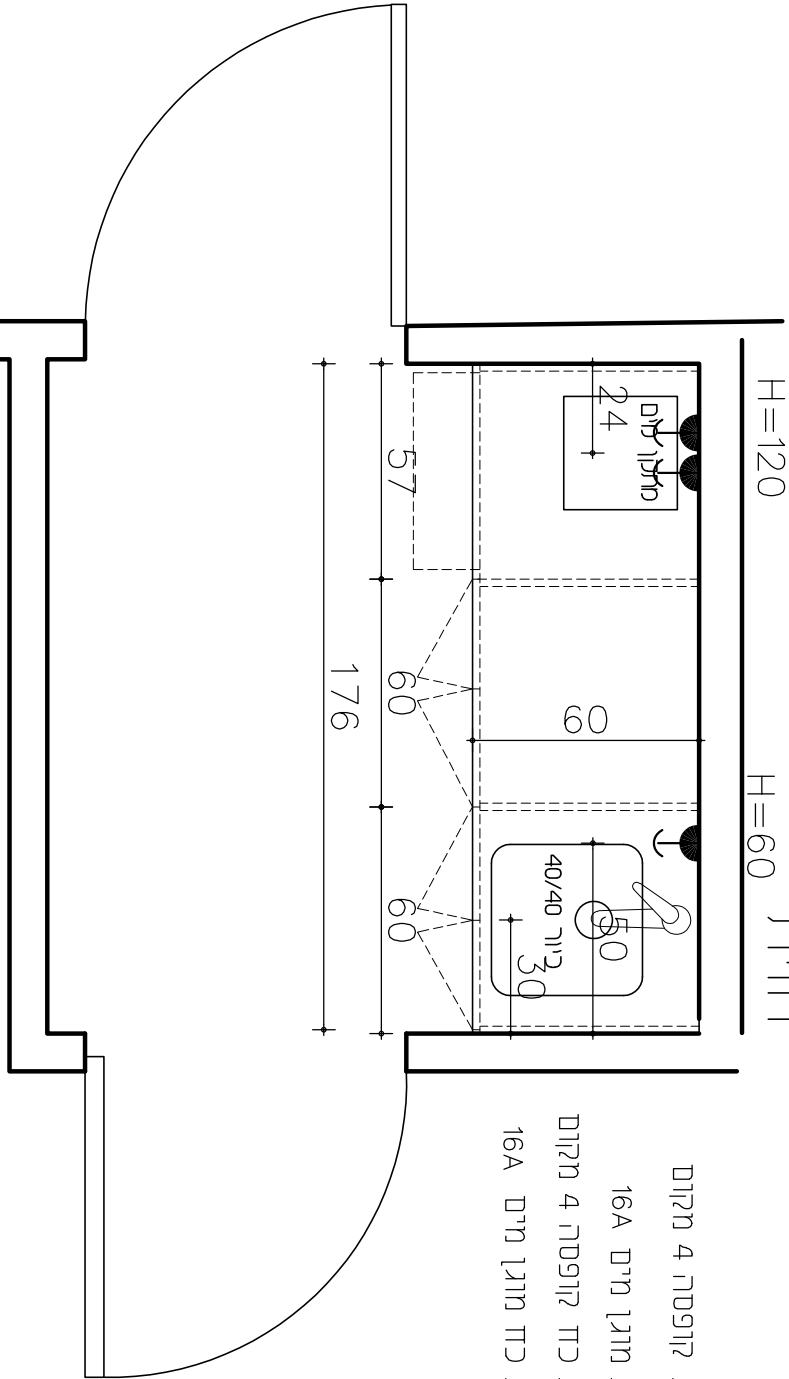


רחוב הנחל 4 הוד השרון	מחיר: 03	מטרי: 1:20	חוכנית:	ביטוח לאומי נרניה	שטח: 21.04.25
ערוגל	דנה רצון	מטבחון	קומת כניסה	1 יד ישרה	שטח: 21.04.25

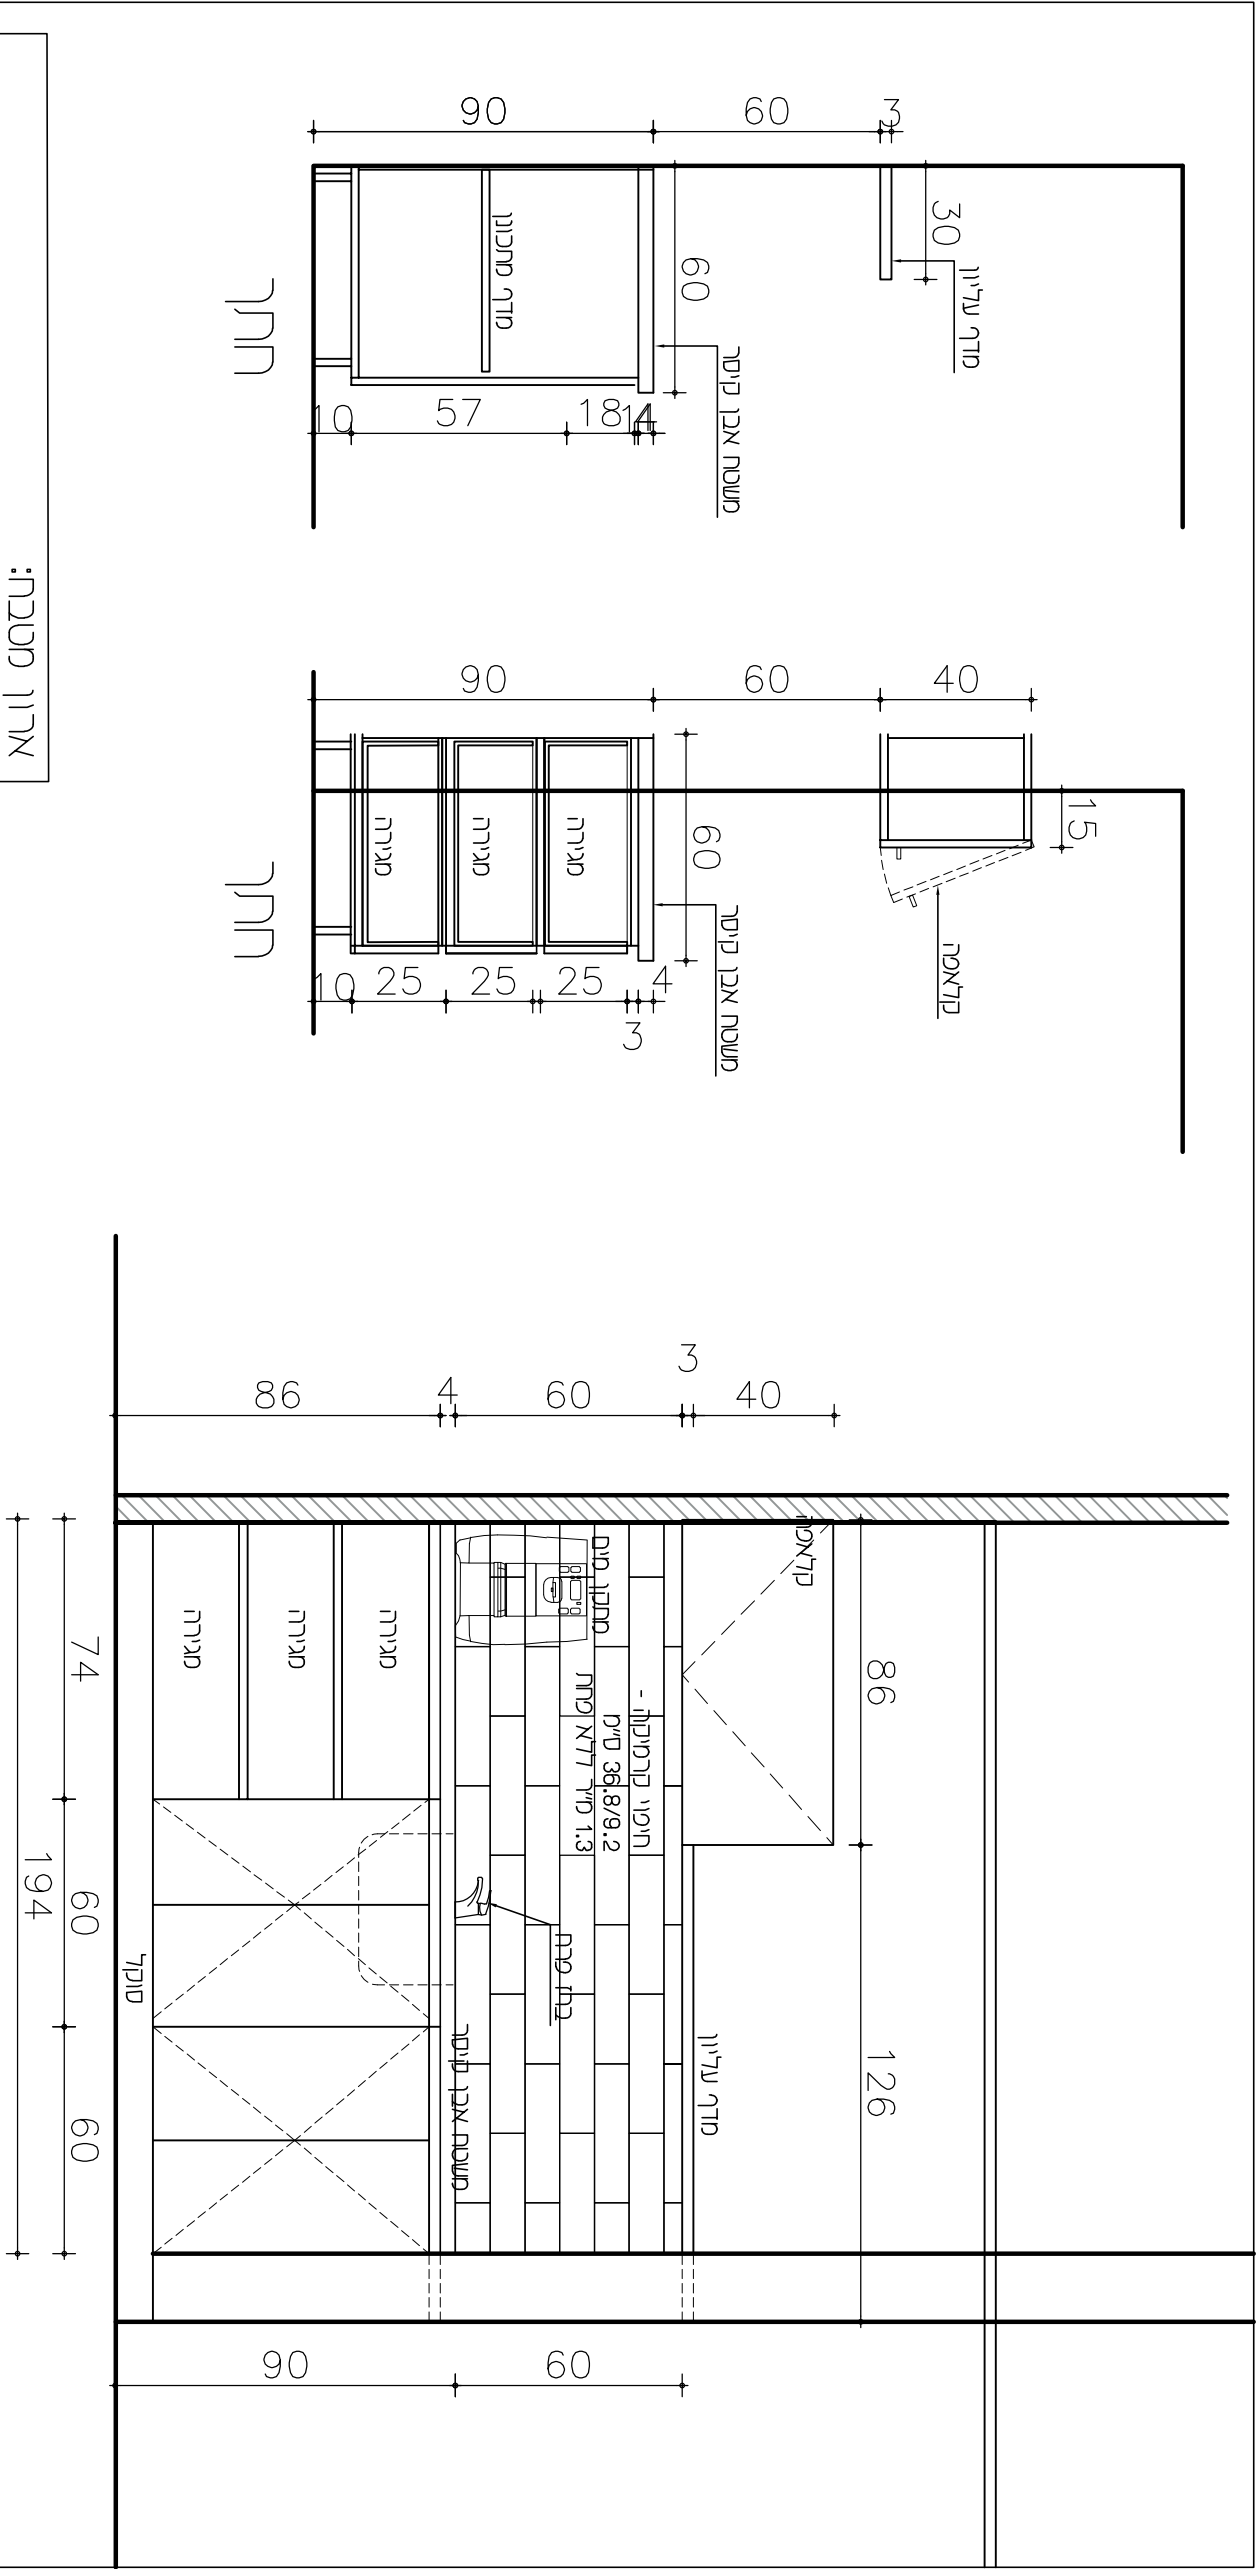


ארון מטבח:

גמר ארונות חתחונים בציפוי פורמייקה
דוגמת קו עץ 8801 מזוגית
כולל קנט חואם
גמר ארונות עליונים בציפוי פורמייקה
דוגמת אפור 333 מזוגית
כולל קנט חואם
גמר פנימי פורמייקה לבנה
ידיות שקועות לסי פרט
מידף פנימי מחבונן כולל חירור
משטח אבר קיסר - אפור כהה 4120
חיפוי קרמיקה-2-36.8/9.2 1.5 מ"ר ללא סחת
גון חכלה שטול achib
של חברה שרני

ביצע רק לאחר מדידה בשטח
* במקרה של חסר החאמה יש להוועץ עם האדריכל.

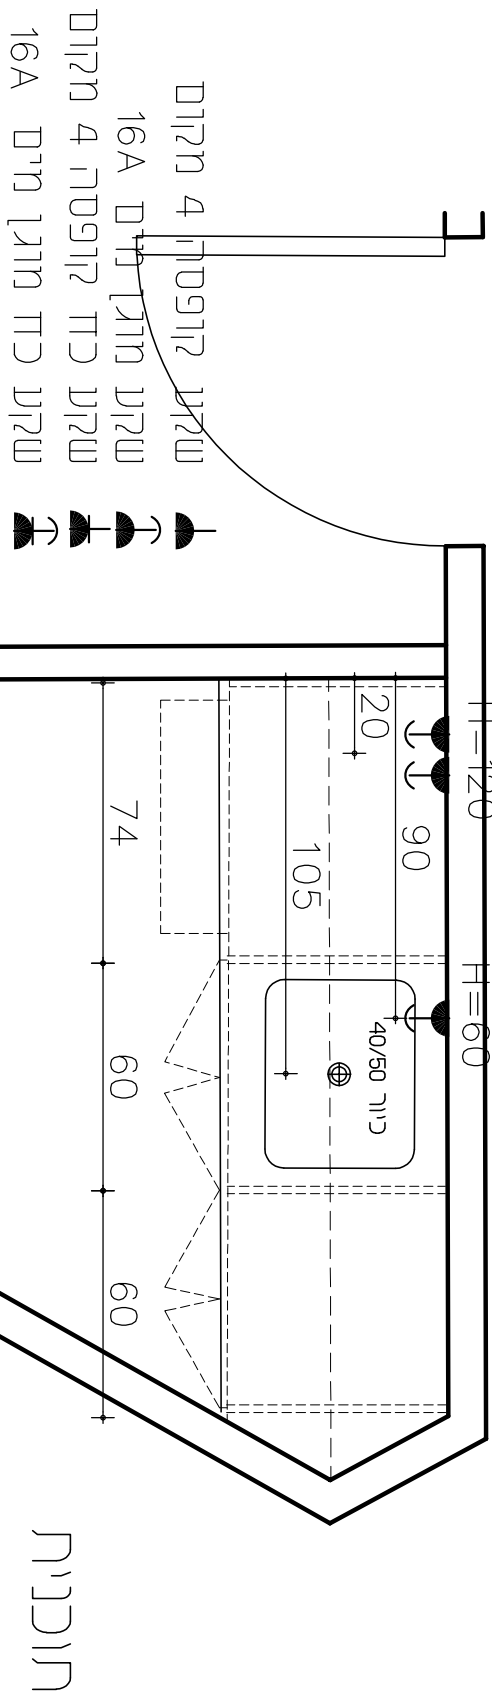

ערוגלון	דנה רצון	רחוב הנחל 4 הוד השרון	מדידות: 03 חאירי: 21.04.25	מ"ס: 1:20	חבנית: מטבחון קומה 4	ביטוח לאומי נתינה	פסיכומטרי-חומות-חומות
סטודיו לאדריכלות ועיצוב פנים					ידי טה"כ		

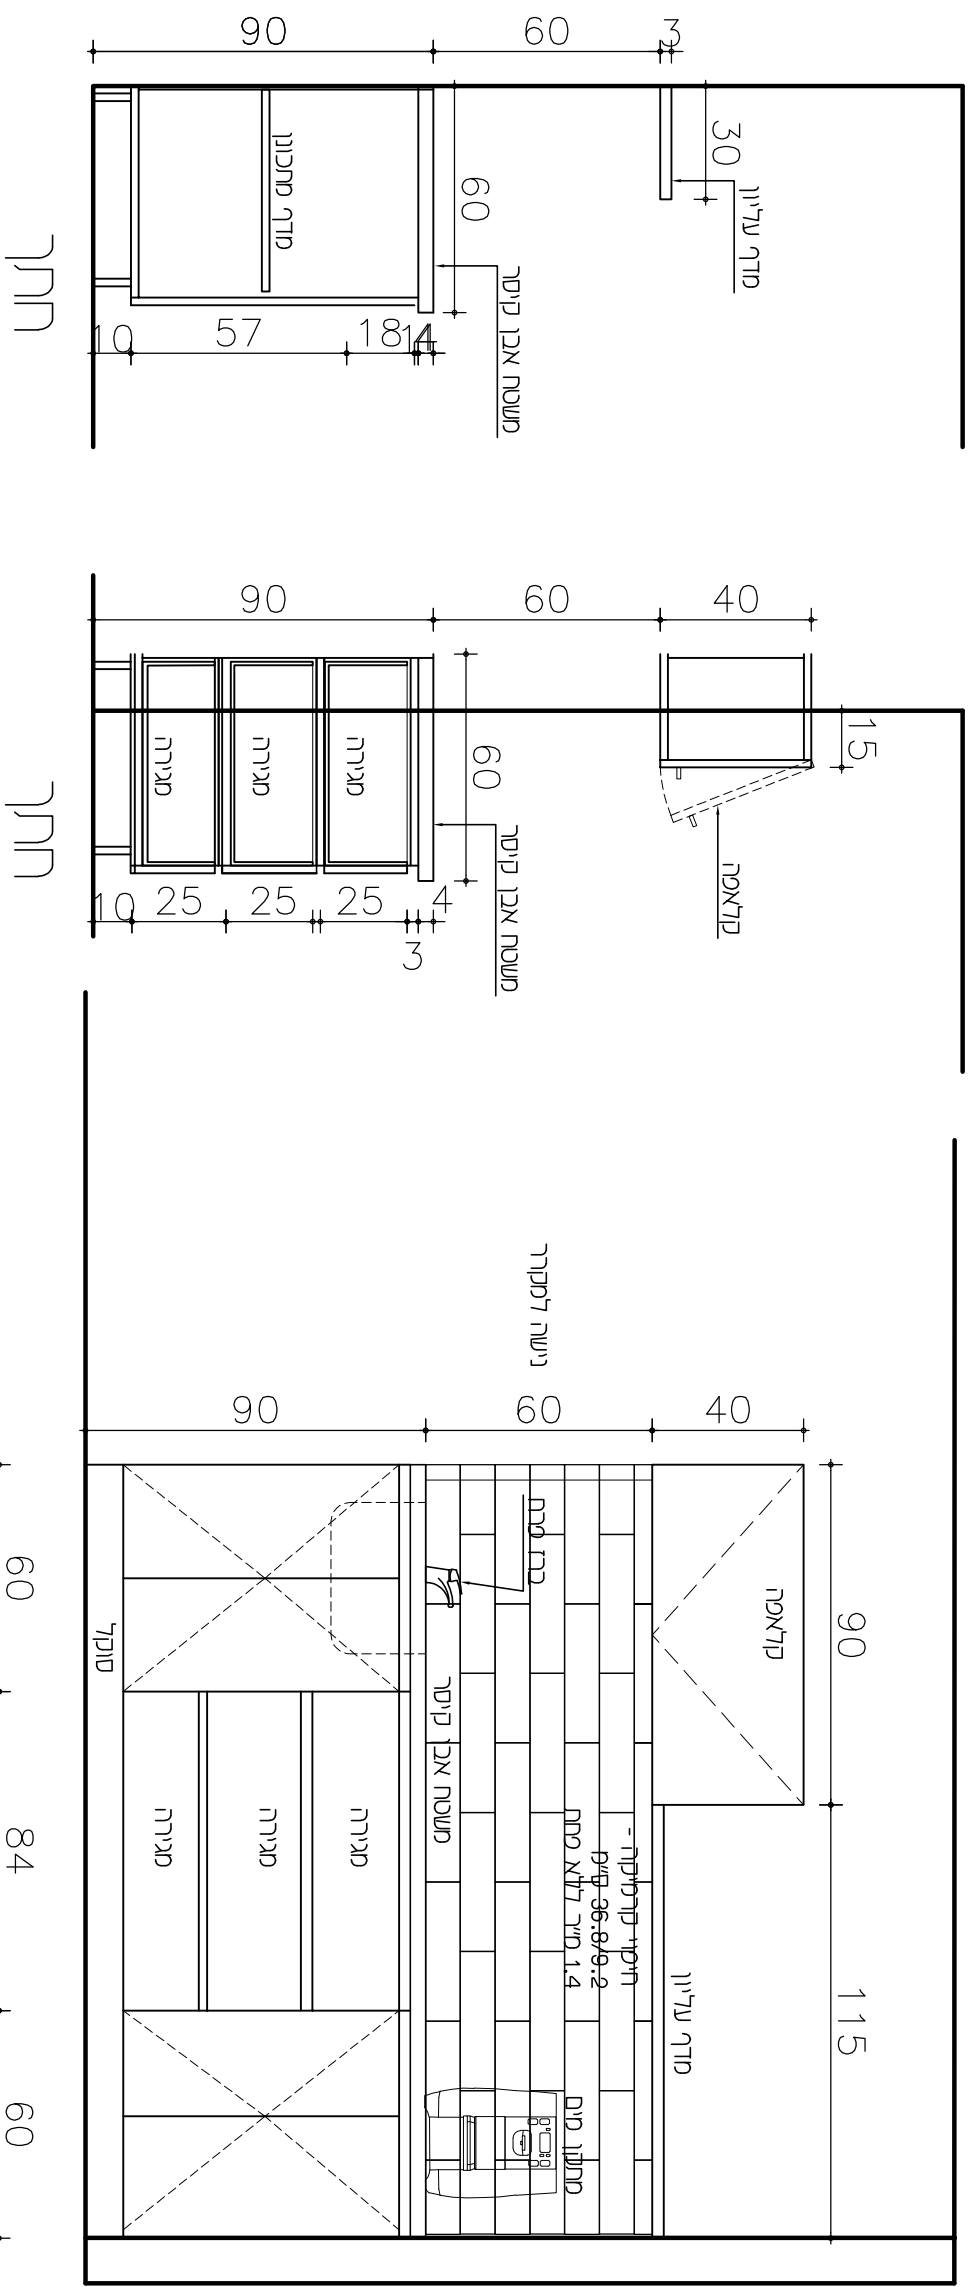


חור

חור

ארו מטה: גמר ארונות החתונים בצפוי פורמייקה דוגמת קו עץ 8801 מזונית כולל קנט חואם גמר ארונות עליונים בצפוי פורמייקה דוגמת אפור 333 מזונית כולל קנט חואם גמר מנימי פורמייקה לבנה ידיות עשוקעות לטי מרט מידוף מנימי מתכוונן כולל חירור משטח אבן קוטר - אפור כרה 4204 חיסוי קרמיקה - 36.8/9.2 - 1.7 מ"ר ללא מים גוון חבלה שטל bahia של חברת שרני


חוכנית

שקע קופסטה 4 מקום
שקע מוגן מים 16A
שקע כד קופסטה 4 מקום
שקע כד מוגן מים 16A

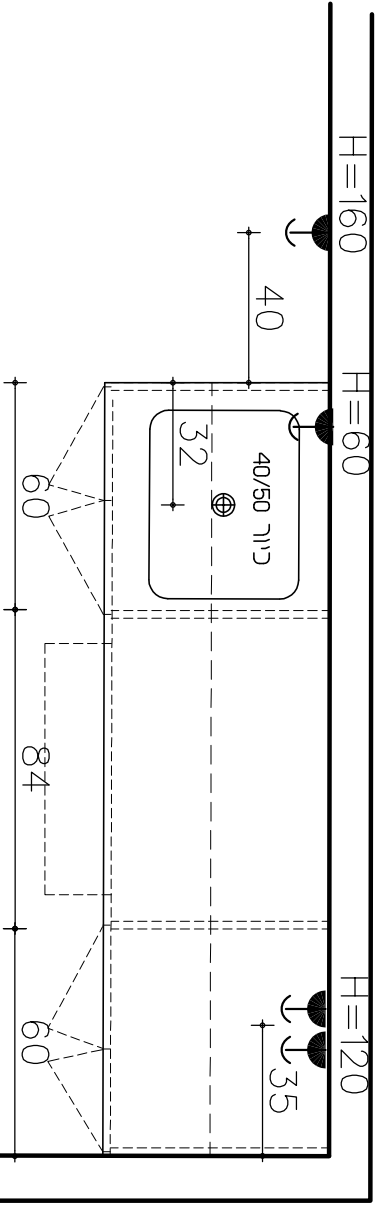


מחיר: 03	מחיר: 1:20	מחיר: 1:20	מחיר: 1:20	מחיר: 1:20
מחיר: 21,04.25	מחיר: 1:20	מחיר: 1:20	מחיר: 1:20	מחיר: 1:20
מחיר: 21,04.25	מחיר: 1:20	מחיר: 1:20	מחיר: 1:20	מחיר: 1:20
מחיר: 21,04.25	מחיר: 1:20	מחיר: 1:20	מחיר: 1:20	מחיר: 1:20
מחיר: 21,04.25	מחיר: 1:20	מחיר: 1:20	מחיר: 1:20	מחיר: 1:20


חתך:

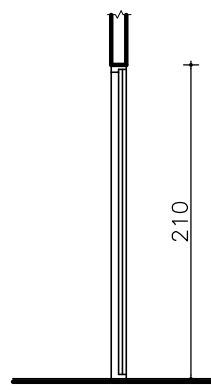

חזית:

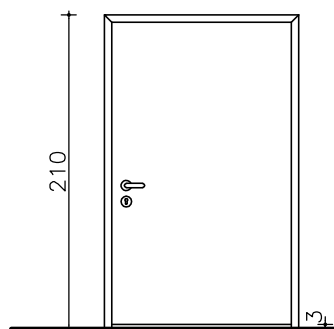


תוכנית:

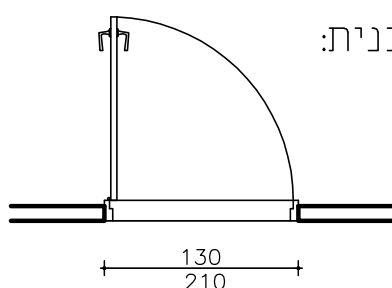


* ביצוע רק לאחר מדידה בשטח
במקרה של חוסר התאמה יש להוועץ עם האדריכל.

[illegible]


חתך:

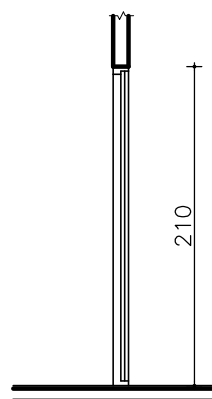

חזית:

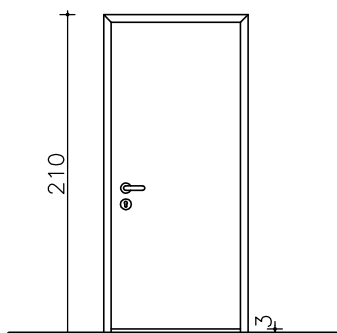

תוכנית:

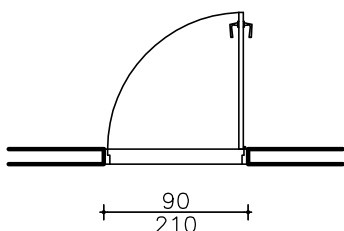


* ביצוע רק לאחר מדידה בשטח
במקרה של חוסר התאמה יש להוועץ עם האדריכל.


מידות פתח 90x210		מידות פתח 90x210	
מיקום מבואת שירותים / מבואת כניסה		מיקום מבואת שירותים / מבואת כניסה	
תאור -דלת חד כנפית למתיחה רגילה עובי 43 מ"מ - כנף עץ אטומה עובי 43 מ"מ, מילוי פלקסבורד 100% קנטים מעץ גושני פנימי בגמר לקה "דור" - צירי ספר כולל פס אלומיניום אנכי - משקוף פח מגולוון 1.5 מ"מ - כנף דלת קצרה ב-3 ס"מ לאיוורור		תאור -דלת חד כנפית למתיחה רגילה עובי 43 מ"מ - כנף עץ אטומה עובי 43 מ"מ, מילוי פלקסבורד 100% קנטים מעץ גושני פנימי בגמר לקה "דור" - צירי ספר כולל פס אלומיניום אנכי - משקוף פח מגולוון 1.5 מ"מ - כנף דלת קצרה ב-3 ס"מ לאיוורור	
פתיחה		פתיחה רגילה	
כיוון פתיחה		ע"פ תוכנית בלבד	
שיטת צפוי/צביעה		גמר פורמייקה+קנט עץ גושני פנימי	
סוג		לפי ת"י	
עובי			
גוון		הערות	
צירים		3 צירי "כוס"	
ידית		דגם "קרן" תוצרת "ירדני" או ש"ע	
נעילה		מנעול צילינדר, מפתח מאסטר	
מחזיר שמן עליון		מחזיר שמן הידראולי עליון	
מעצור רצפה		מנהל פרוייקט 31.10.22	
אטמים		גומי אטימה	
שם הפרוייקט		שם הפרוייקט	
ביטוח לאומי		ביטוח לאומי	
סניף נתניה		סניף נתניה	
לעיון		למכרז	
מהדורה		ק.מ.	
21.04.25		1: 50	
3		3	
דנה רצון		דנה רצון	
סטודיו לאדריכלות ועיצוב פנימי		סטודיו לאדריכלות ועיצוב פנימי	
רחוב הנחל 4 הוד השרון		רחוב הנחל 4 הוד השרון	
טל': 09-7458555		טל': 09-7439040	
erang@de-design.co.il		donar@de-design.co.il	
www.de-design.co.il		www.de-design.co.il	

מספר 3-ד			מיקום			שירותי נכים					
חתך:						חזית:					
תוכנית:											
* ביצוע רק לאחר מדידה בשטח במקרה של חוסר התאמה יש להיוועץ עם האדריכל.											
מידות כתר 100x210			מידות שירותי נכים						כמות		
ס"ח			קומה			ס"ח			ס"ח		
1			ק.קרקע			1			1		
גמר			פורמייקה			גמר			גמר		
דגם			3214 "מזונית"			דגם			דגם		
פתיחה			פתיחה רגילה			פתיחה			פתיחה		
כיוון פתיחה			ע"פ תוכנית בלבד			כיוון פתיחה			כיוון פתיחה		
שיטת צמי/צביעה			גמר פורמייקה+קנט עץ גושני פנימי			שיטת צמי/צביעה			שיטת צמי/צביעה		
סוג			לפי ת"י			סוג			סוג		
עובי						עובי			עובי		
גוון			הערות			גוון			גוון		
צירים			3 צירי "כוס"			צירים			צירים		
ידית			דגם "קרן" תוצרת "ירדני" או ש"ע			ידית			ידית		
נעילה			מאחז יד תקני משני צידי הדלת			נעילה			נעילה		
מחזור שמן עליון			מנעול תכנס/פנוי			מחזור שמן עליון			מחזור שמן עליון		
מעצור רצפה			30.12.19			מעצור רצפה			מעצור רצפה		
אטמים			גומי אטימה			אטמים			אטמים		
שם הפרויקט			דנה רצון			שם הפרויקט			שם הפרויקט		
לביצוע			למכרז			לביצוע			לביצוע		
תאריך			ק.מ.			תאריך			תאריך		
21.04.25			1:50			21.04.25			21.04.25		
מהדורה			3			מהדורה			מהדורה		
דנה רצון			ערן גלן			דנה רצון			דנה רצון		
טטודיו לאדריכלות ועיצוב פנים			טטודיו לאדריכלות ועיצוב פנים			טטודיו לאדריכלות ועיצוב פנים			טטודיו לאדריכלות ועיצוב פנים		
רחוב הנחל 4 חוד השרון			רחוב הנחל 4 חוד השרון			רחוב הנחל 4 חוד השרון			רחוב הנחל 4 חוד השרון		
טל': 09-7458555			טל': 09-7458555			טל': 09-7458555			טל': 09-7458555		
danar@de-design.co.il			danar@de-design.co.il			danar@de-design.co.il			danar@de-design.co.il		
erang@de-design.co.il			erang@de-design.co.il			erang@de-design.co.il			erang@de-design.co.il		
www.de-design.co.il			www.de-design.co.il			www.de-design.co.il			www.de-design.co.il		


חתך:

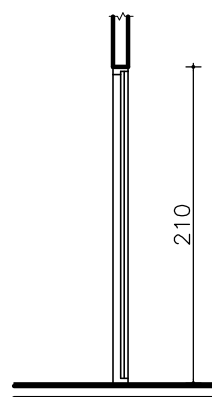

חזית:

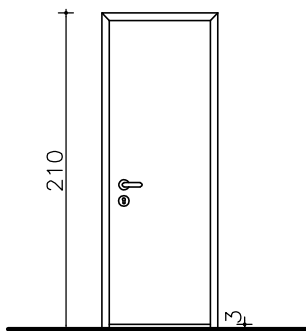

תוכנית:

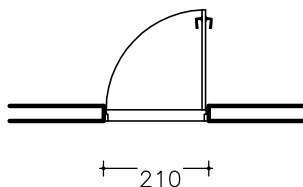


* ביצוע רק לאחר מדידה בשטח
במקרה של חוסר התאמה יש להיוועץ עם האדריכל.

מידות פתח 70x210			
מיקום תא שירותי עובדים / אחסנה			
סה"כ	קומה		
1	ק.קרנע	גמר פורמייקה	
3	קומה 1	דגם	
3	קומה 2	3214 "מזונית"	
3	קומה 3		
3	קומה 4		
2	קומה 5		
פתיחה		פתיחה רגילה	
כיוון פתיחה		ע"פ תוכנית בלבד	
שיטת צמ/צביעה		גמר פורמייקה+קנט עץ גושני פנימי	
זיגוג	סוג	לפי ת"י	
	עובי		
	גוון	הערות	
	צירים	3 צירי "כוס"	
	ידית	דגם "קרן" תוצרת "ירדני" או ש"ע	
	נעילה	מנעול צילינדר, מפתח מאסטר	
פירוד	מחזיר שמן עליון	מחזיר שמן הידראולי עליון	
	מעצור רצפה	מנעול פרוייקט	
	אטמים	גומי אטימה	
לעיון	למכרז	לביצוע	שם הפרוייקט ביטוח לאומי סניף נתניה
מהדורה	ק.מ.	תאריך	
21.04.25	1:50		
דנה רצון  ערן גלן סטודיו לאדריכלות ועיצוב פנים רחוב הנחל 4 חוד השרון טל: 09-7458555 מקט': 09-7439040 donar@de-design.co.il erang@de-design.co.il www.de-design.co.il			

[illegible][illegible][illegible]


* כמות לקיחה בלבד

57772

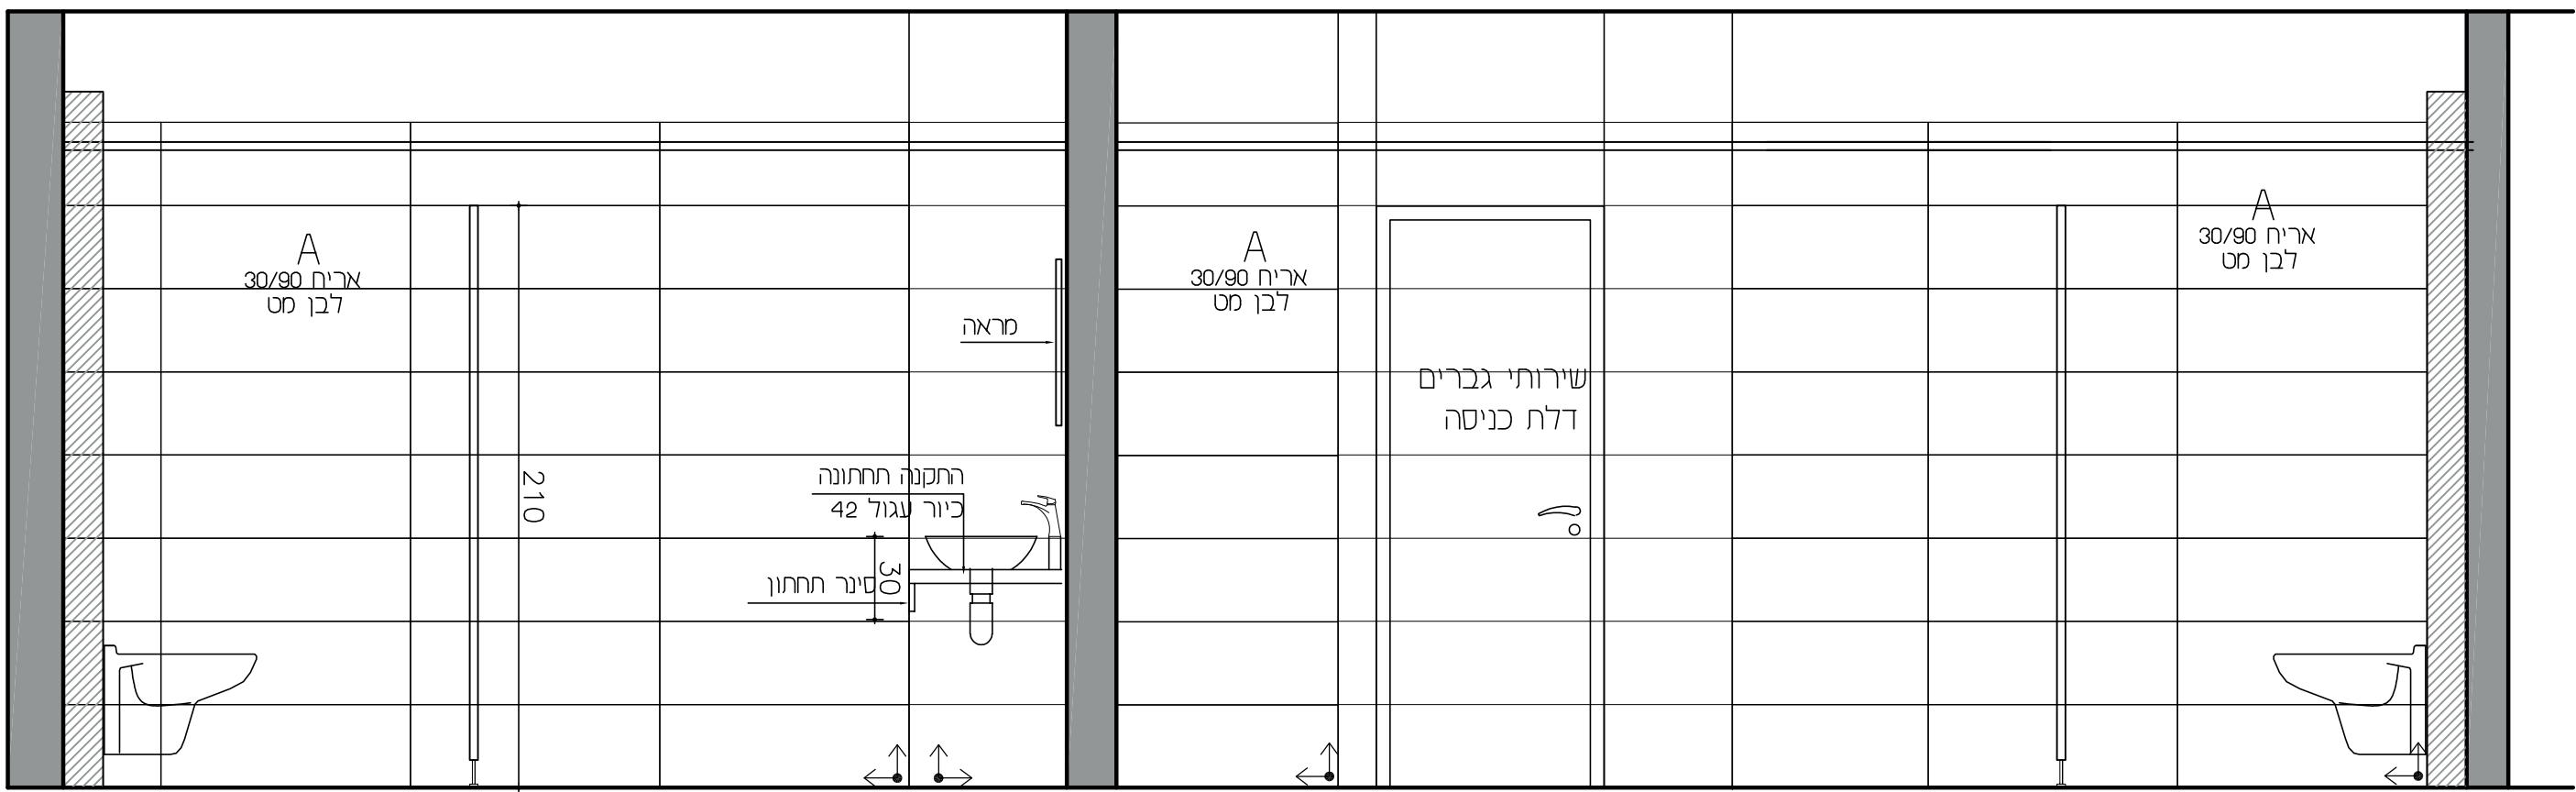

שירותי גברים


שירותי נשים

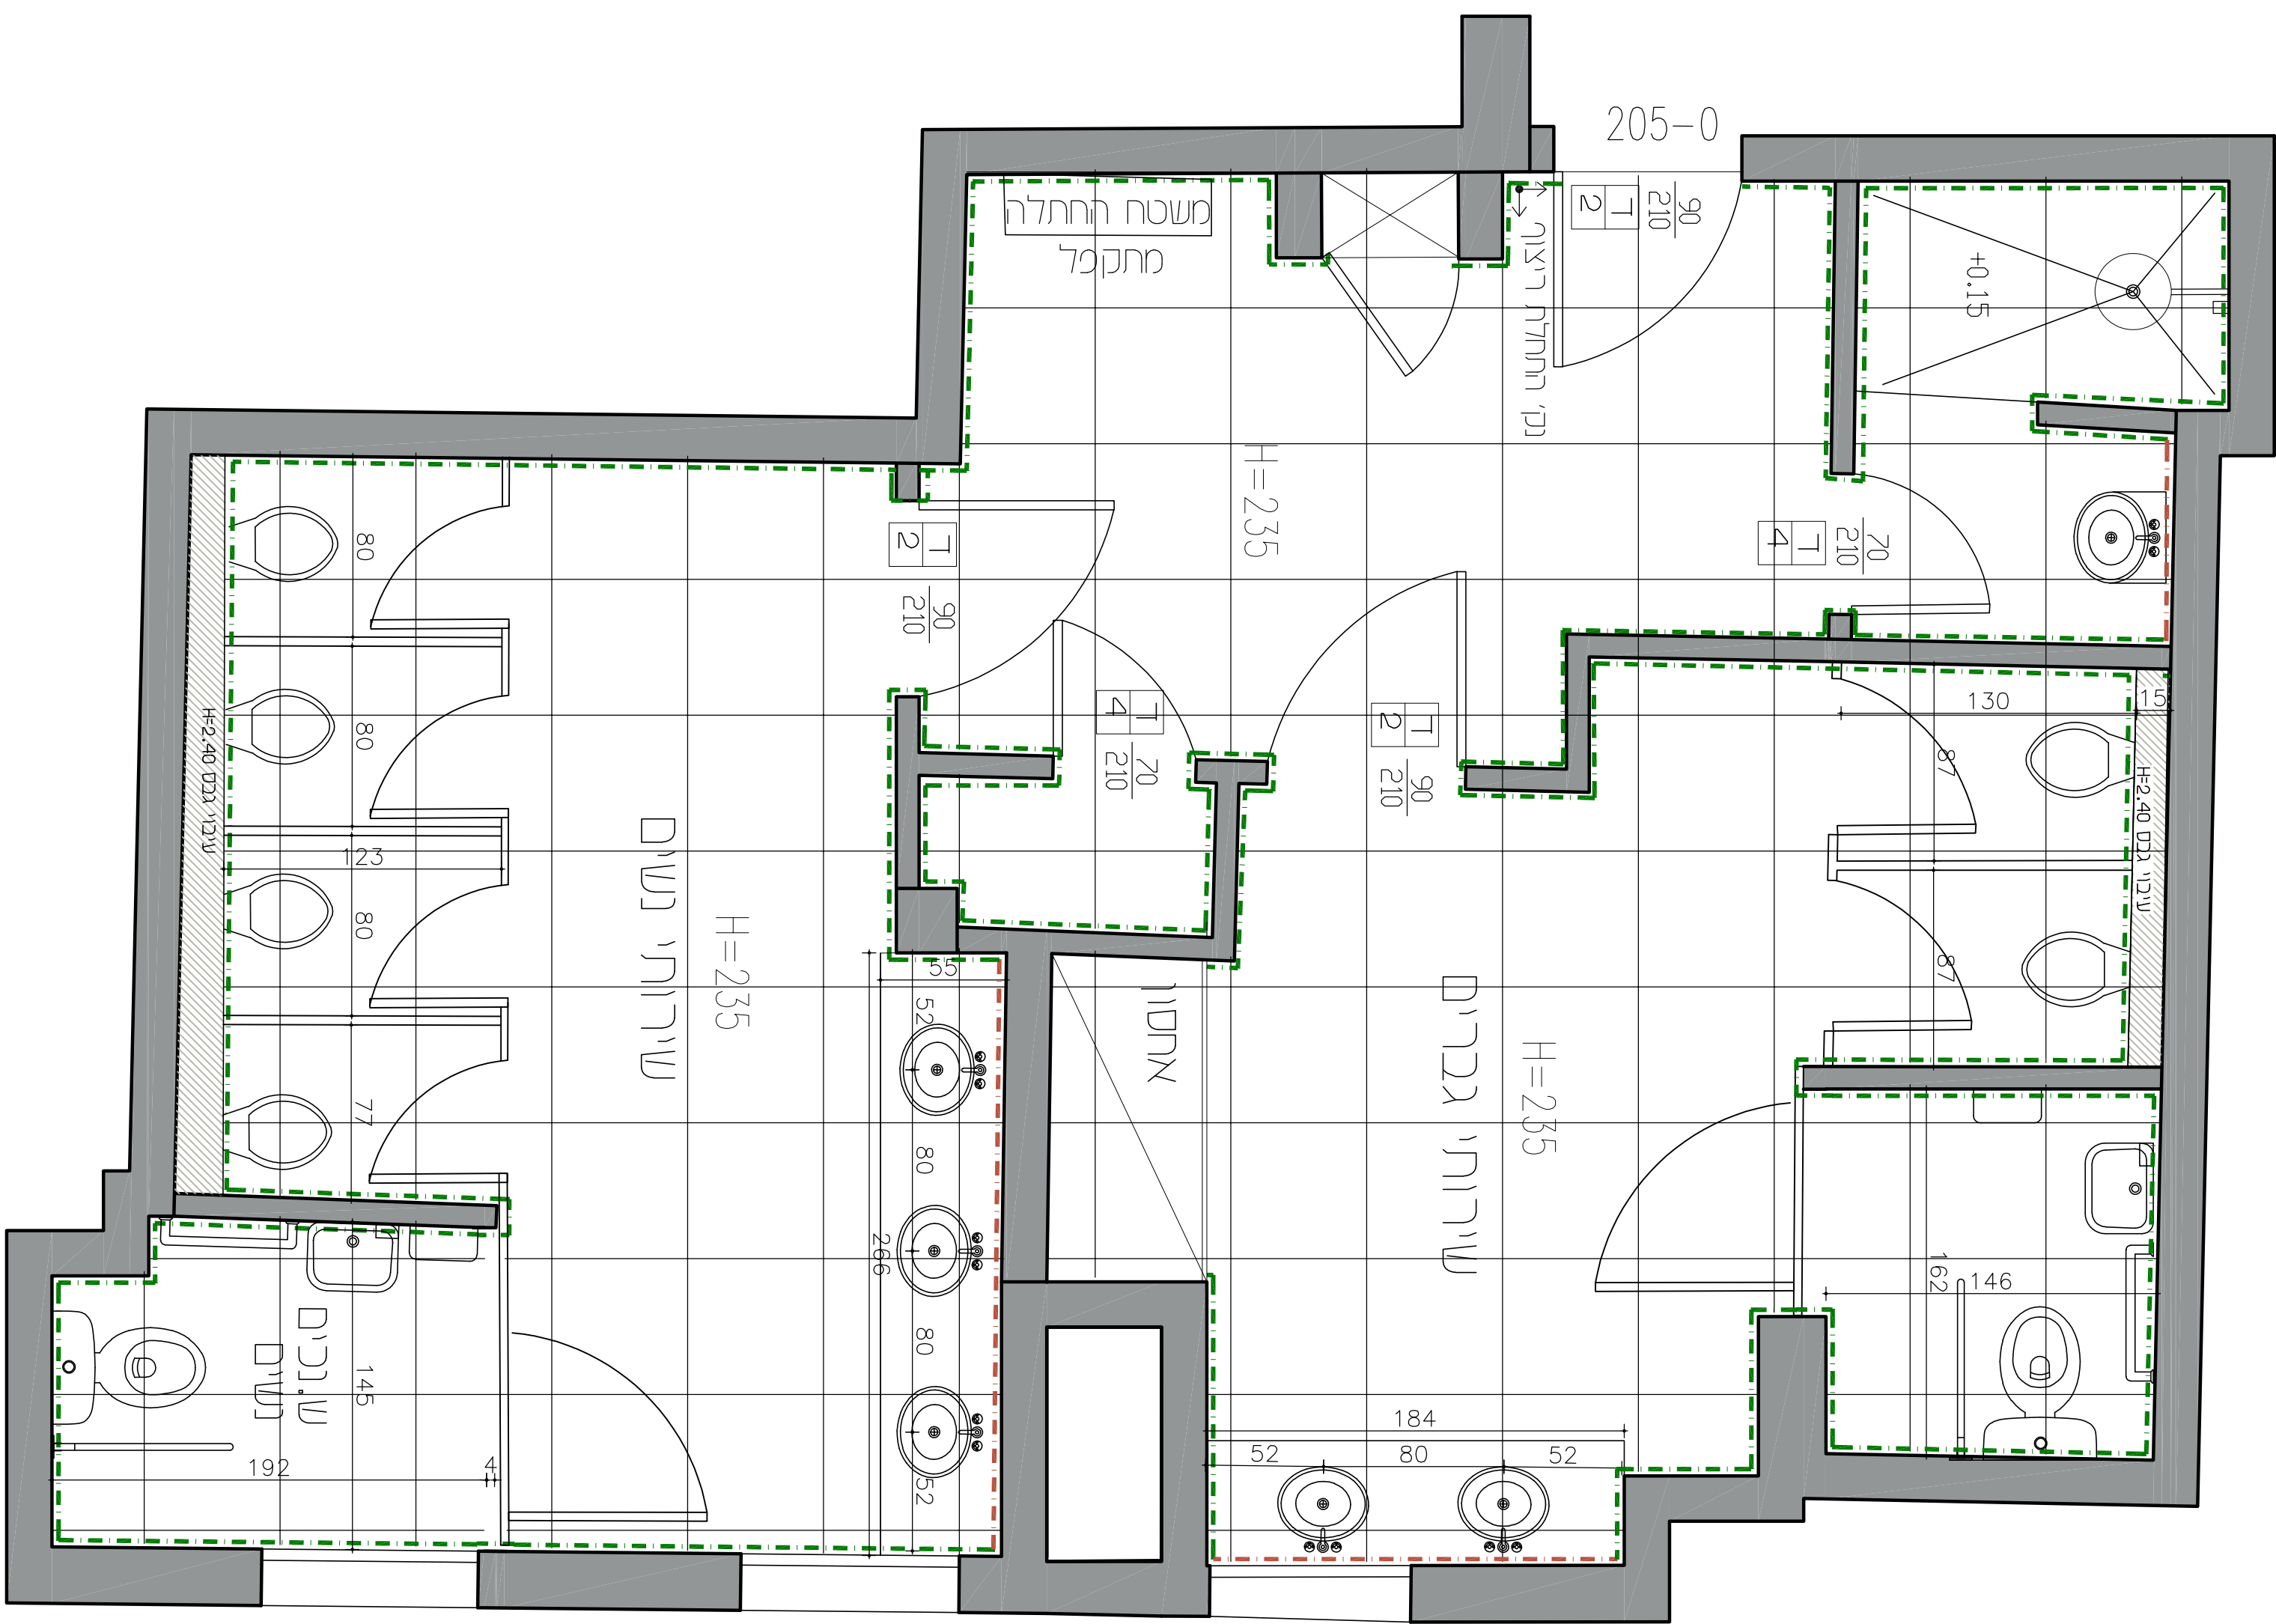

215-110

215-110


216-115

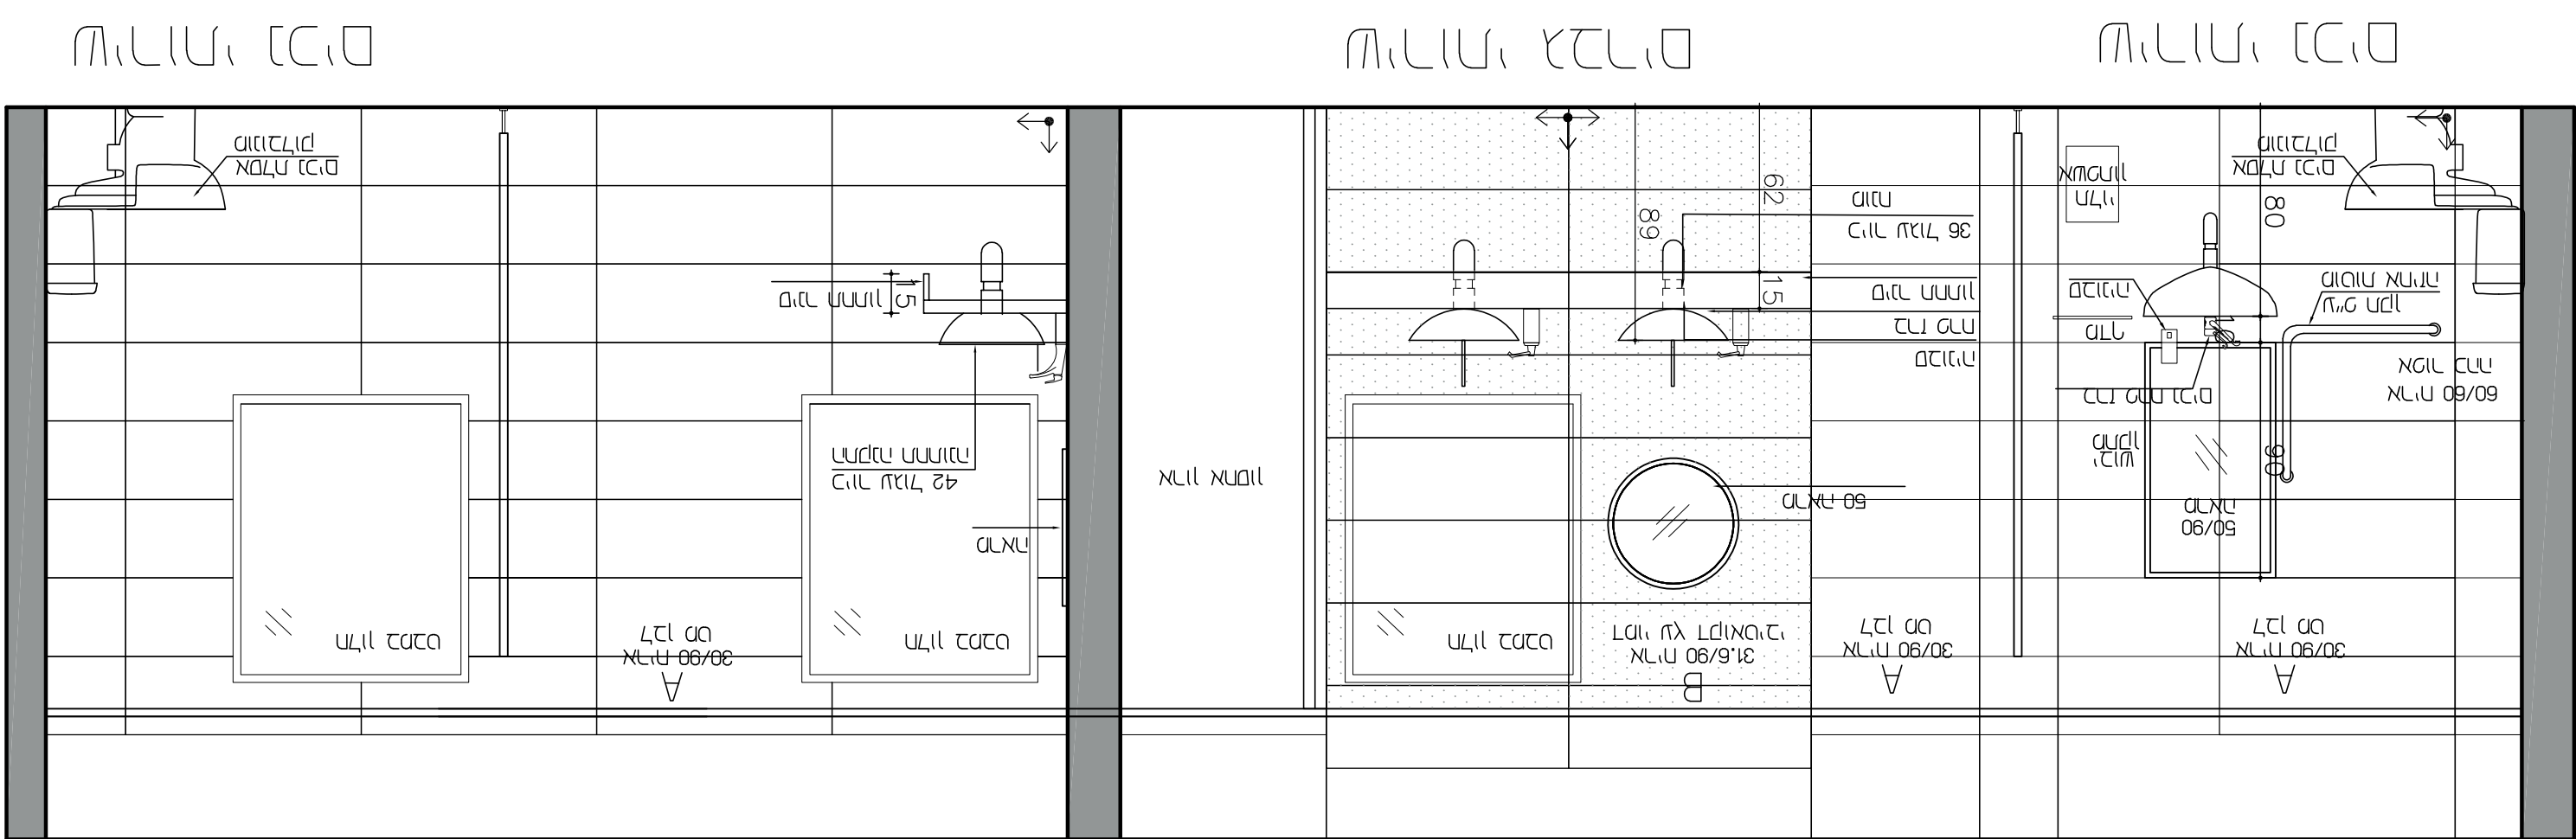


ALLU [C.O]

ᐃᓴᓴᓴ ᓃᓴᓴᓴ

MILU, CO

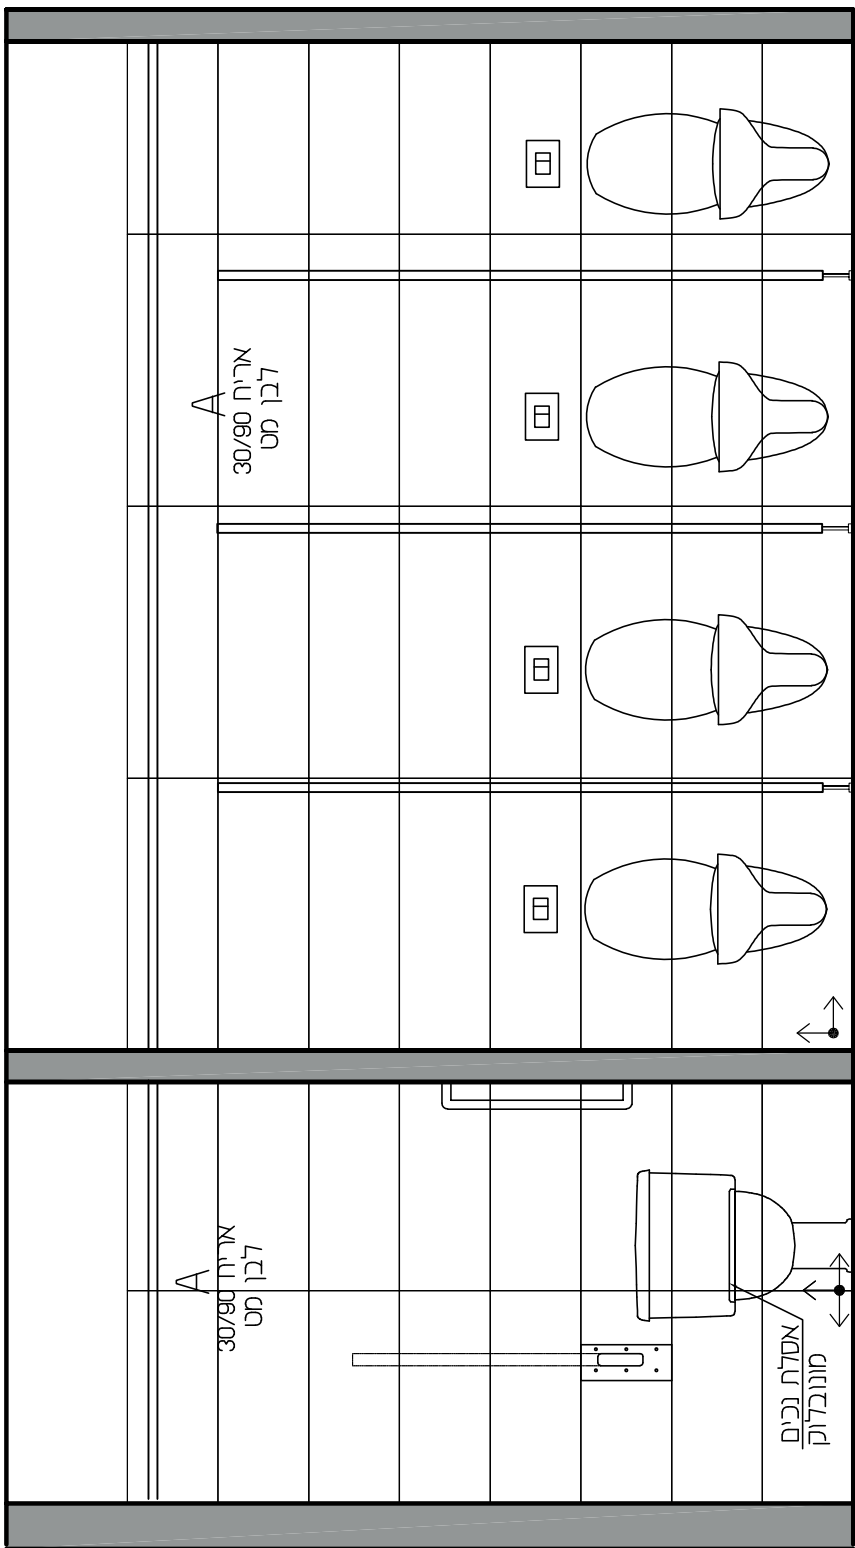

סימני תורחם

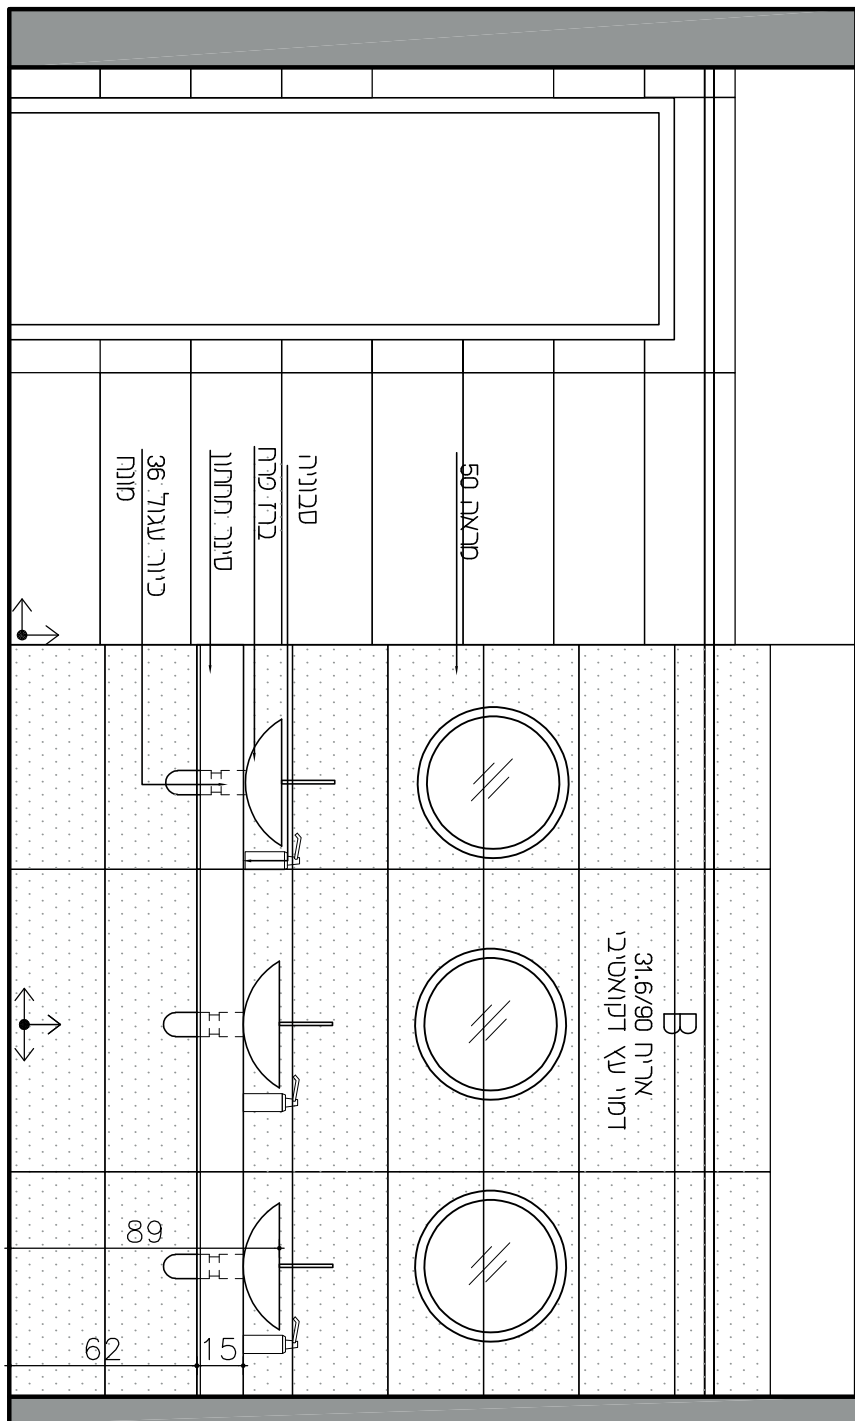

בז'ור כיוונים שירותיים

[illegible]

[illegible]

3. אין לקבוע מידה לפי שרסוס.
4. אין לתעות בתוכניה זו כל שימוש דלא אישור בכתב מרסוסנו.

שם	מספר
כתב כחול	10
מצב	11
רשימת עסק	12
אונסטציה	13
כחול	14
קירי	15
מוזג אור	16
חומר	17
קנסטרומטר	18
מהלך פרויקט	19
סיב טעם	20

[illegible]

מקרא תורת:

תורת מעשים

מכיל ל + ז תפי

גון תורה לבן דבורה אדרכל

מקרא תורות:

הקרת מגשים

אין פאקטן זענען זיי געווען

יו תקורה לבן לבחירת אדריכל

מקרא השמל ותאורה

גוף תאורה עגול לד

שקבע חובל כ"ס 10A

תוכנית אדריכלית סופית רק לאחר אישור בטיחות, כיבוי אש, נגישות משרד הבריאות ורישוי עסקי.

עידו כו"מ:

[illegible]

המוסד לביטוח לאומי

בִּיטְרוֹן לְאַתֵּר

סניף ותורה

1-4 77772
07777

תאריך:	לראשון	רביעי	ד'תשס"ח	ד'תשס"ח	ד'תשס"ח
21.04.25					


כריסות שירותים 1-4
תכנית תקרה ותאורה

--	--


DE
inst

ולאדיר כילות ועיצוב פנים

רחוב הנחל 4 הוד השרון

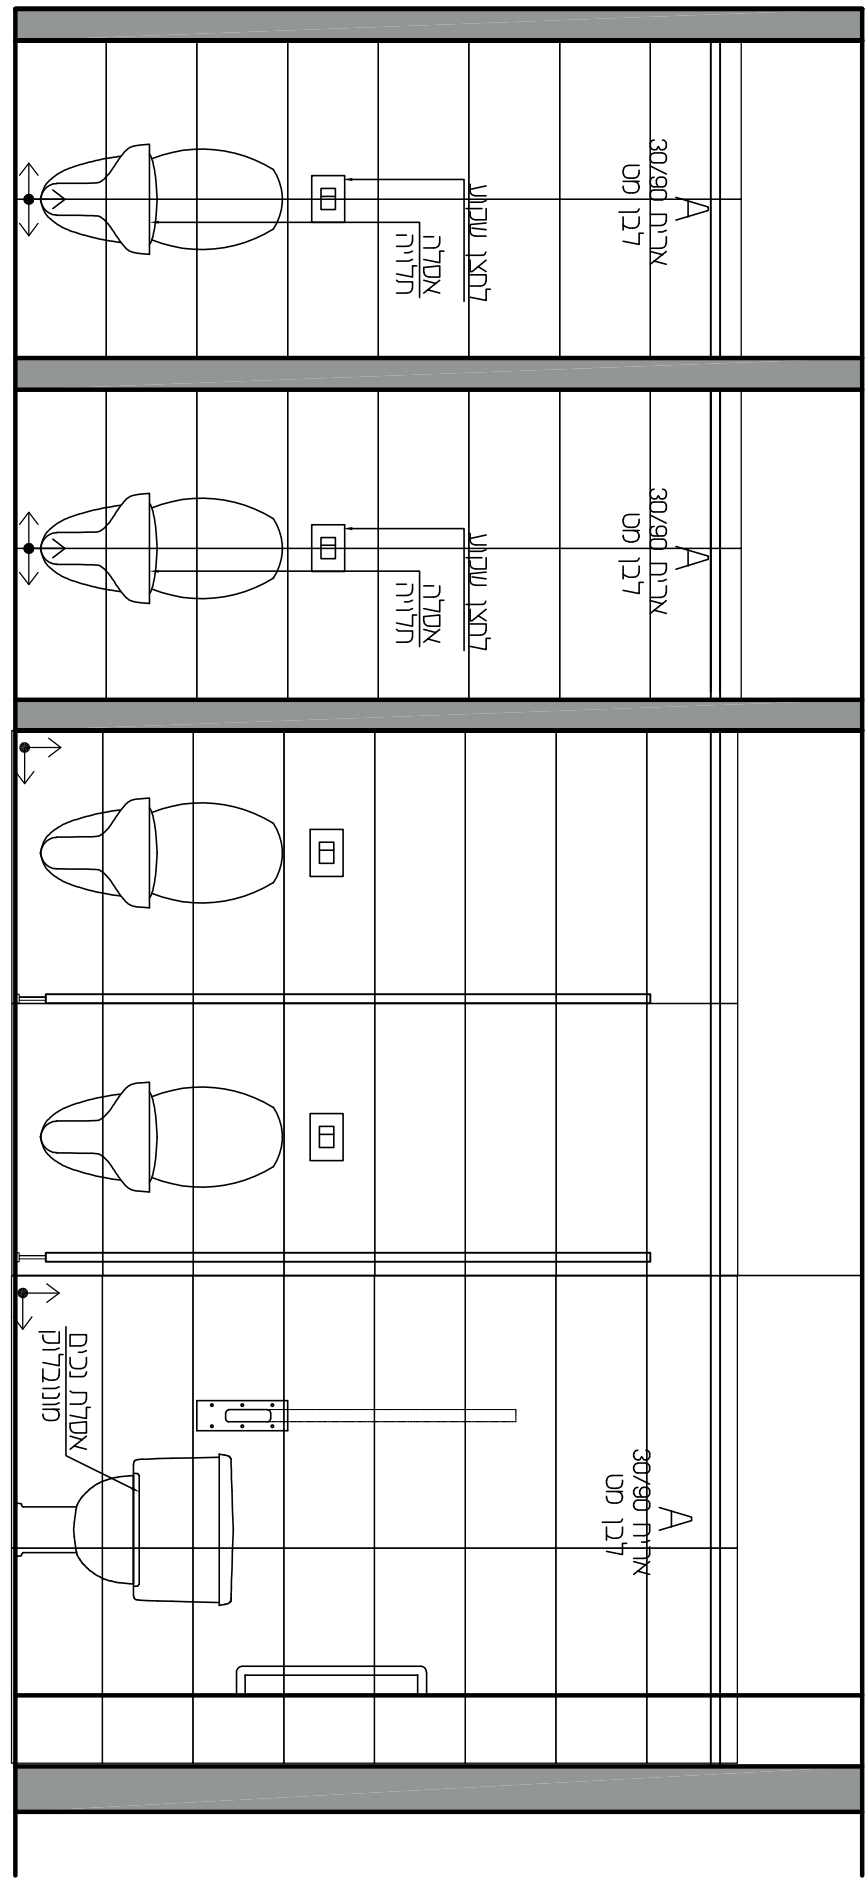
1:25 | www.de-design.co.il

שירותי נכים
שירותי גמלים
שירותי עובדים

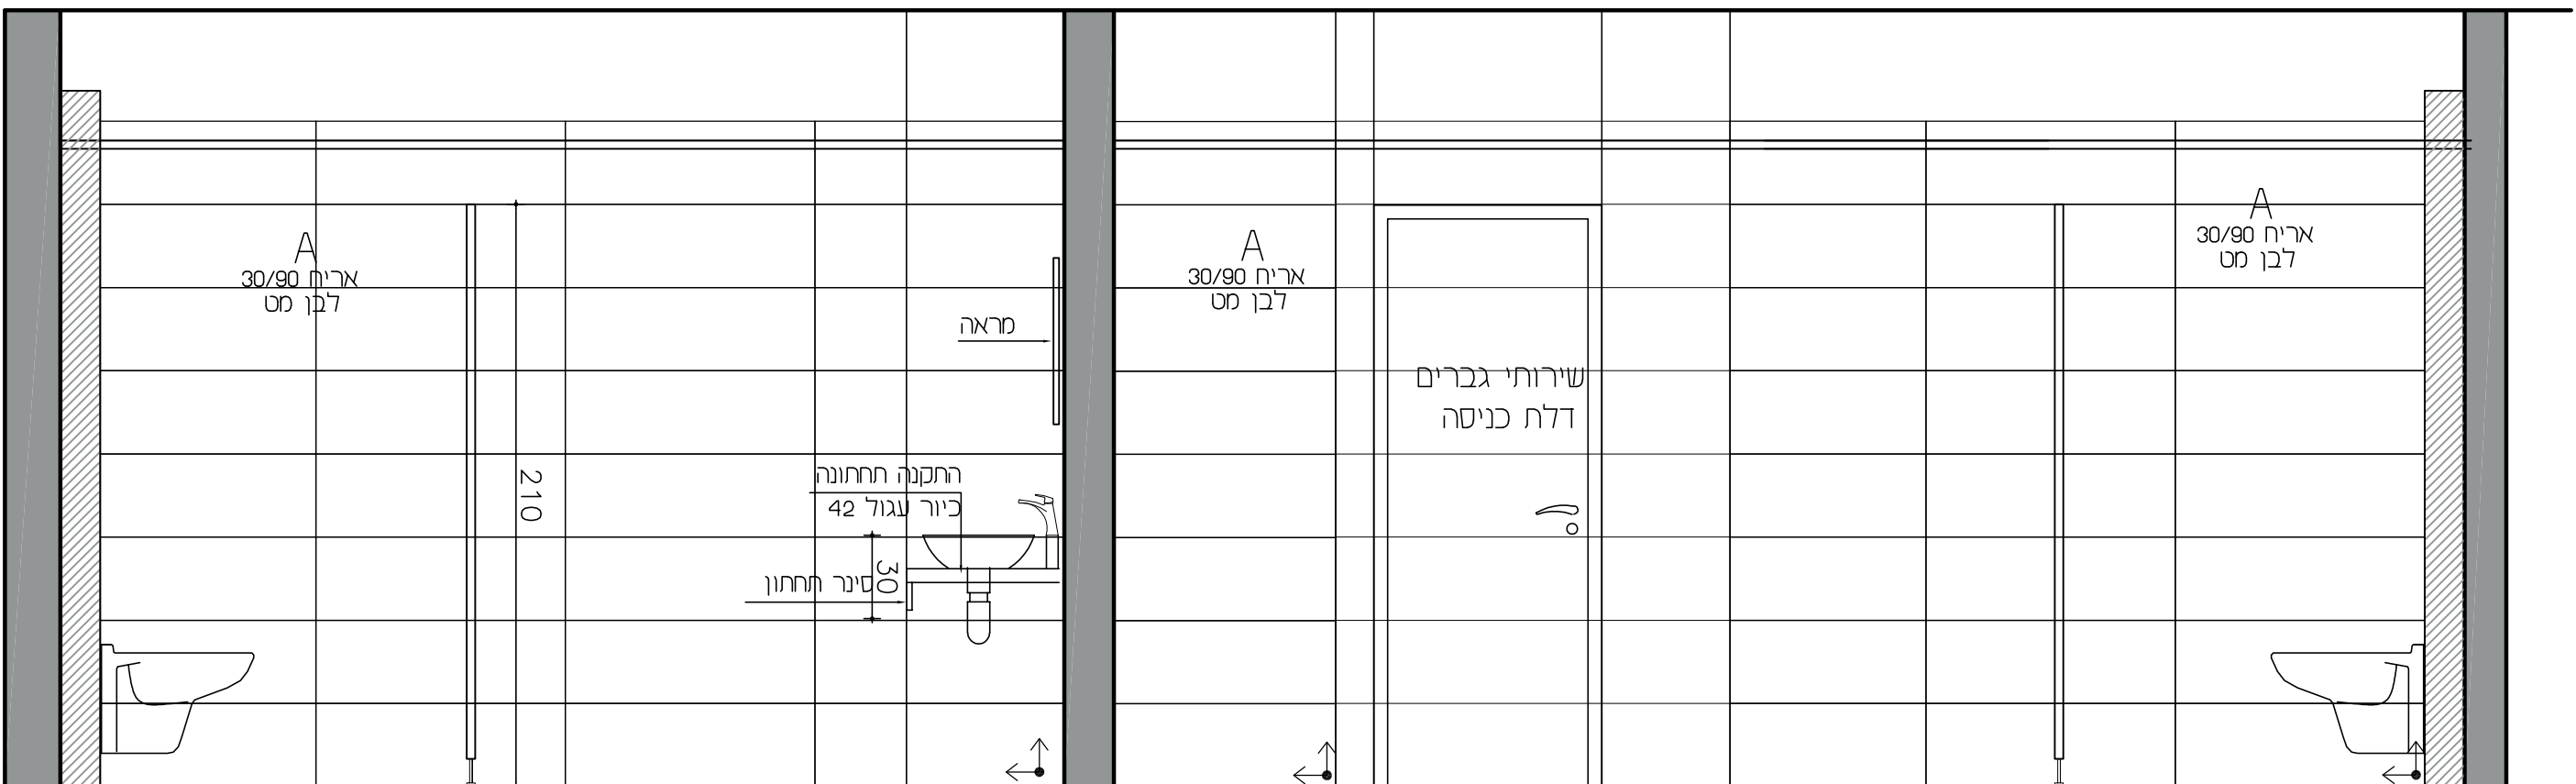



שירותי גברים

שירותי נשים

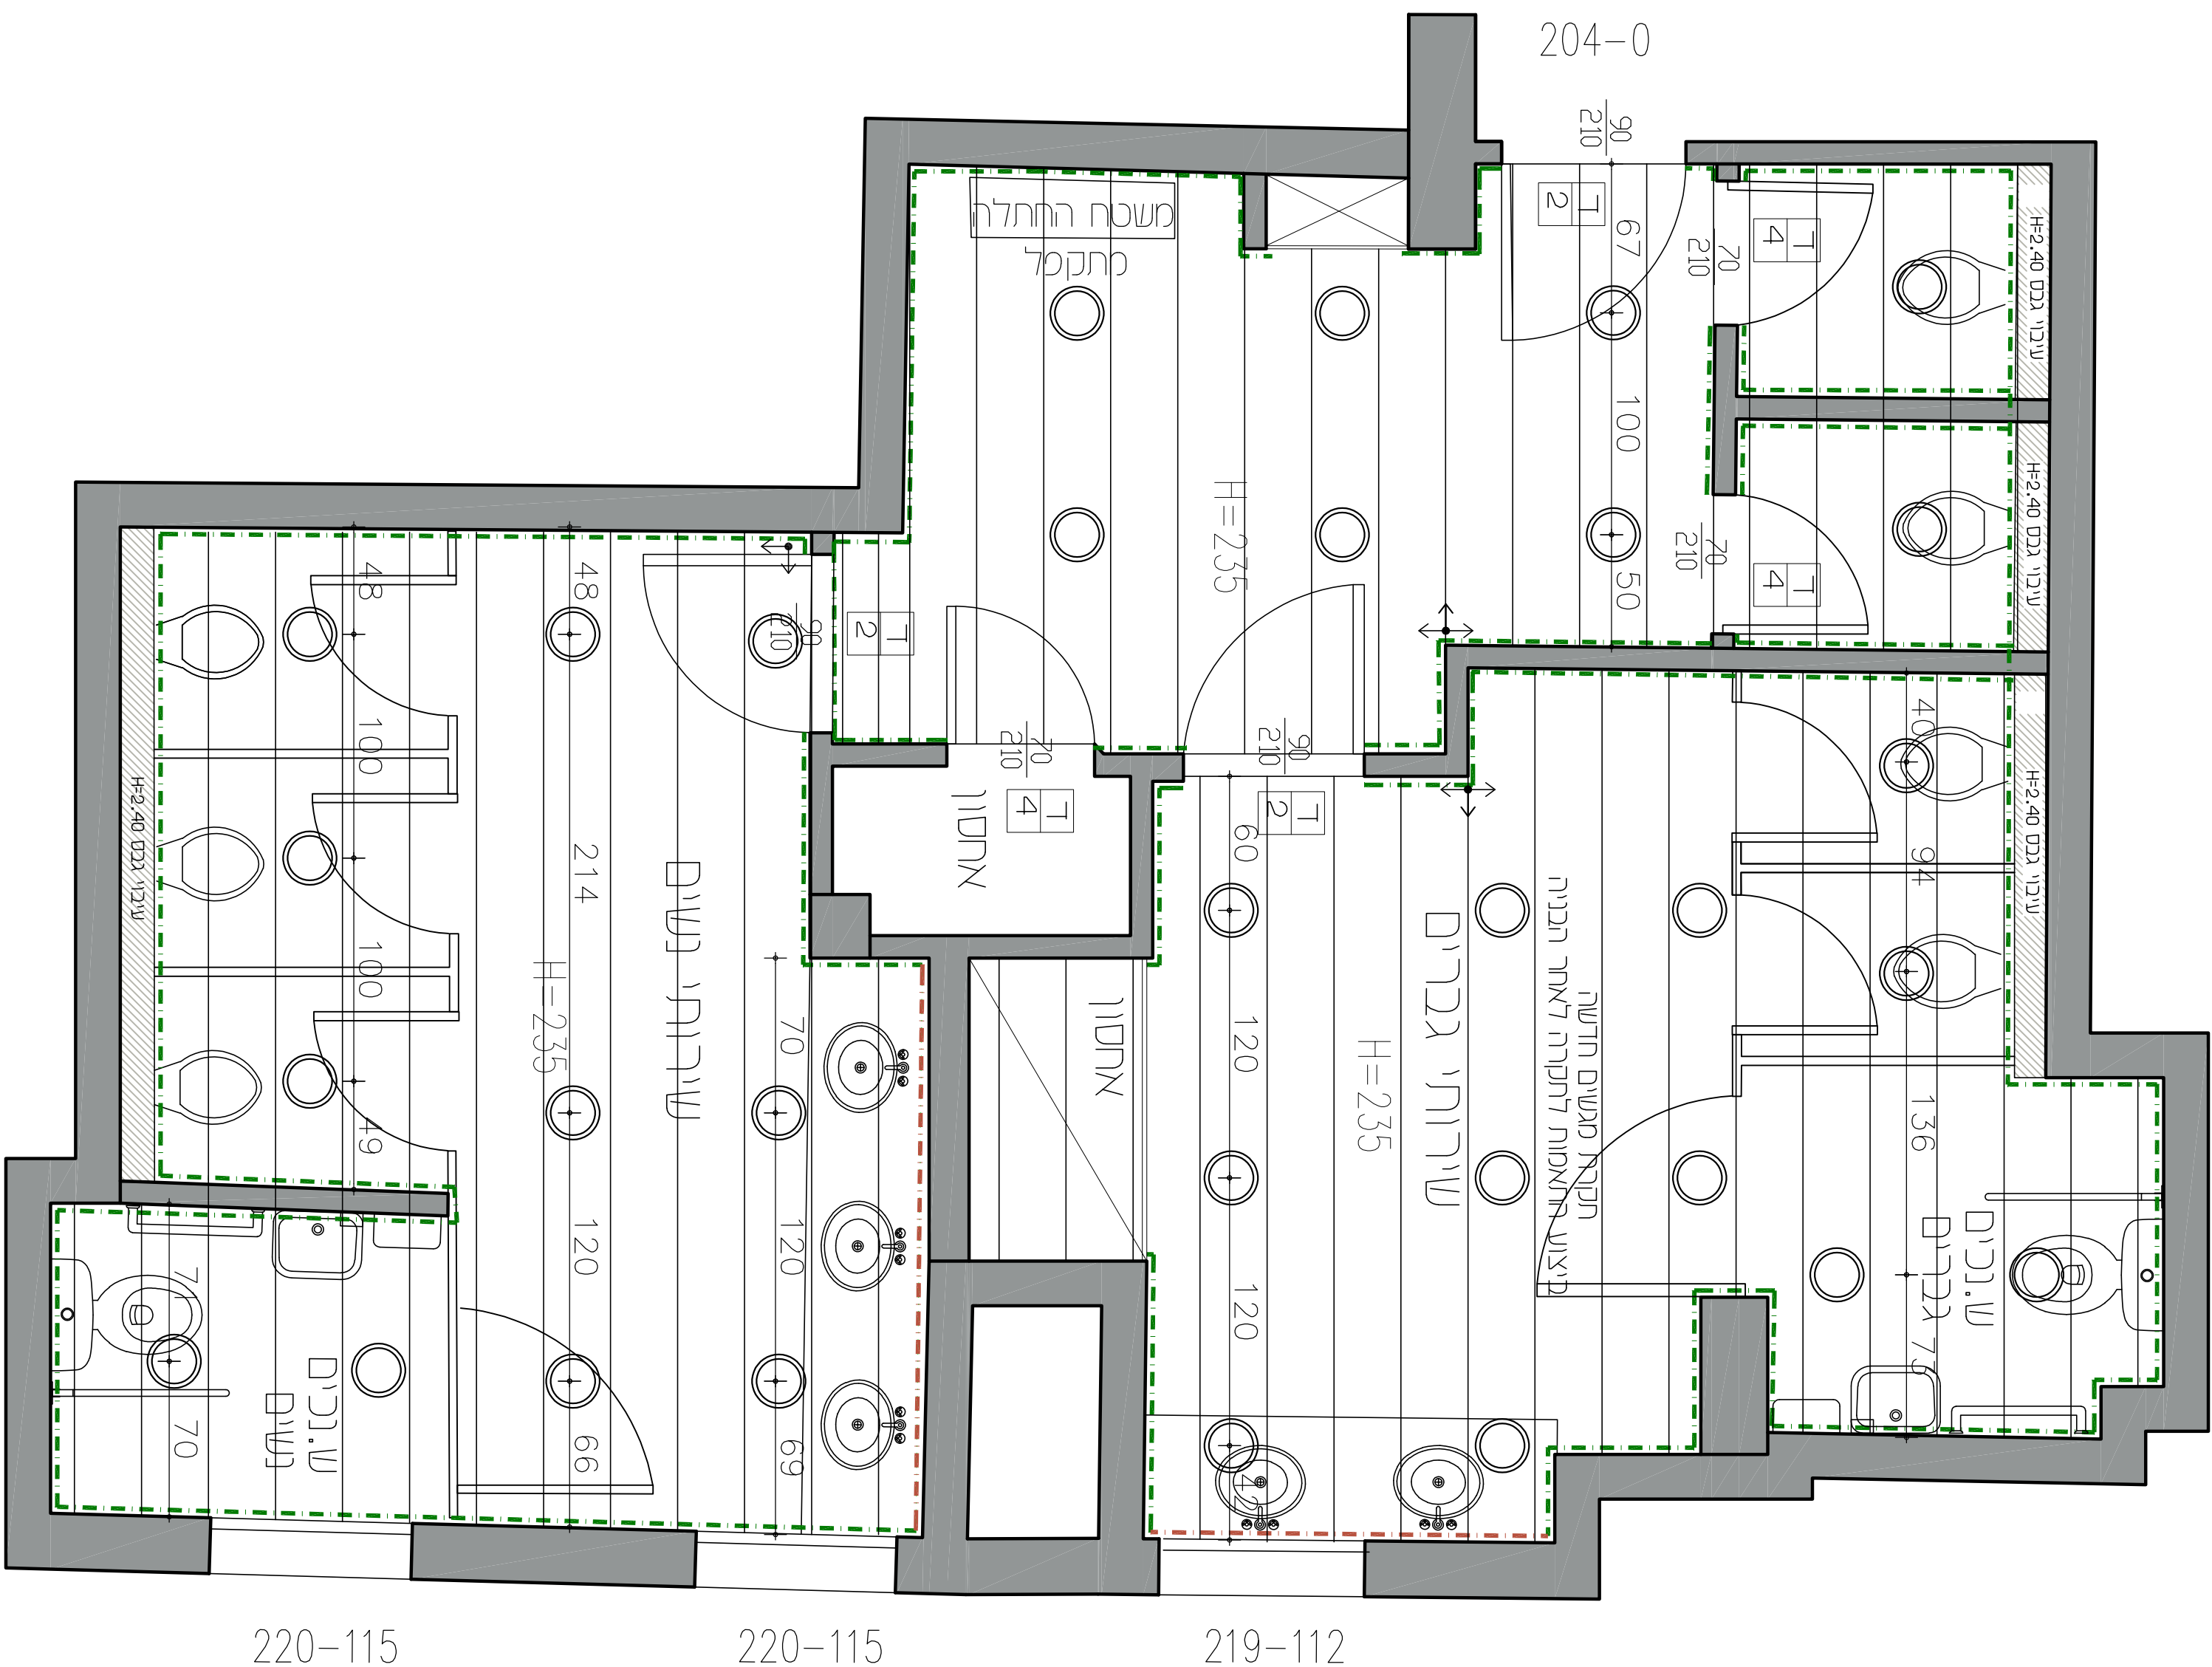

שירי נחום


סימן, חזקה

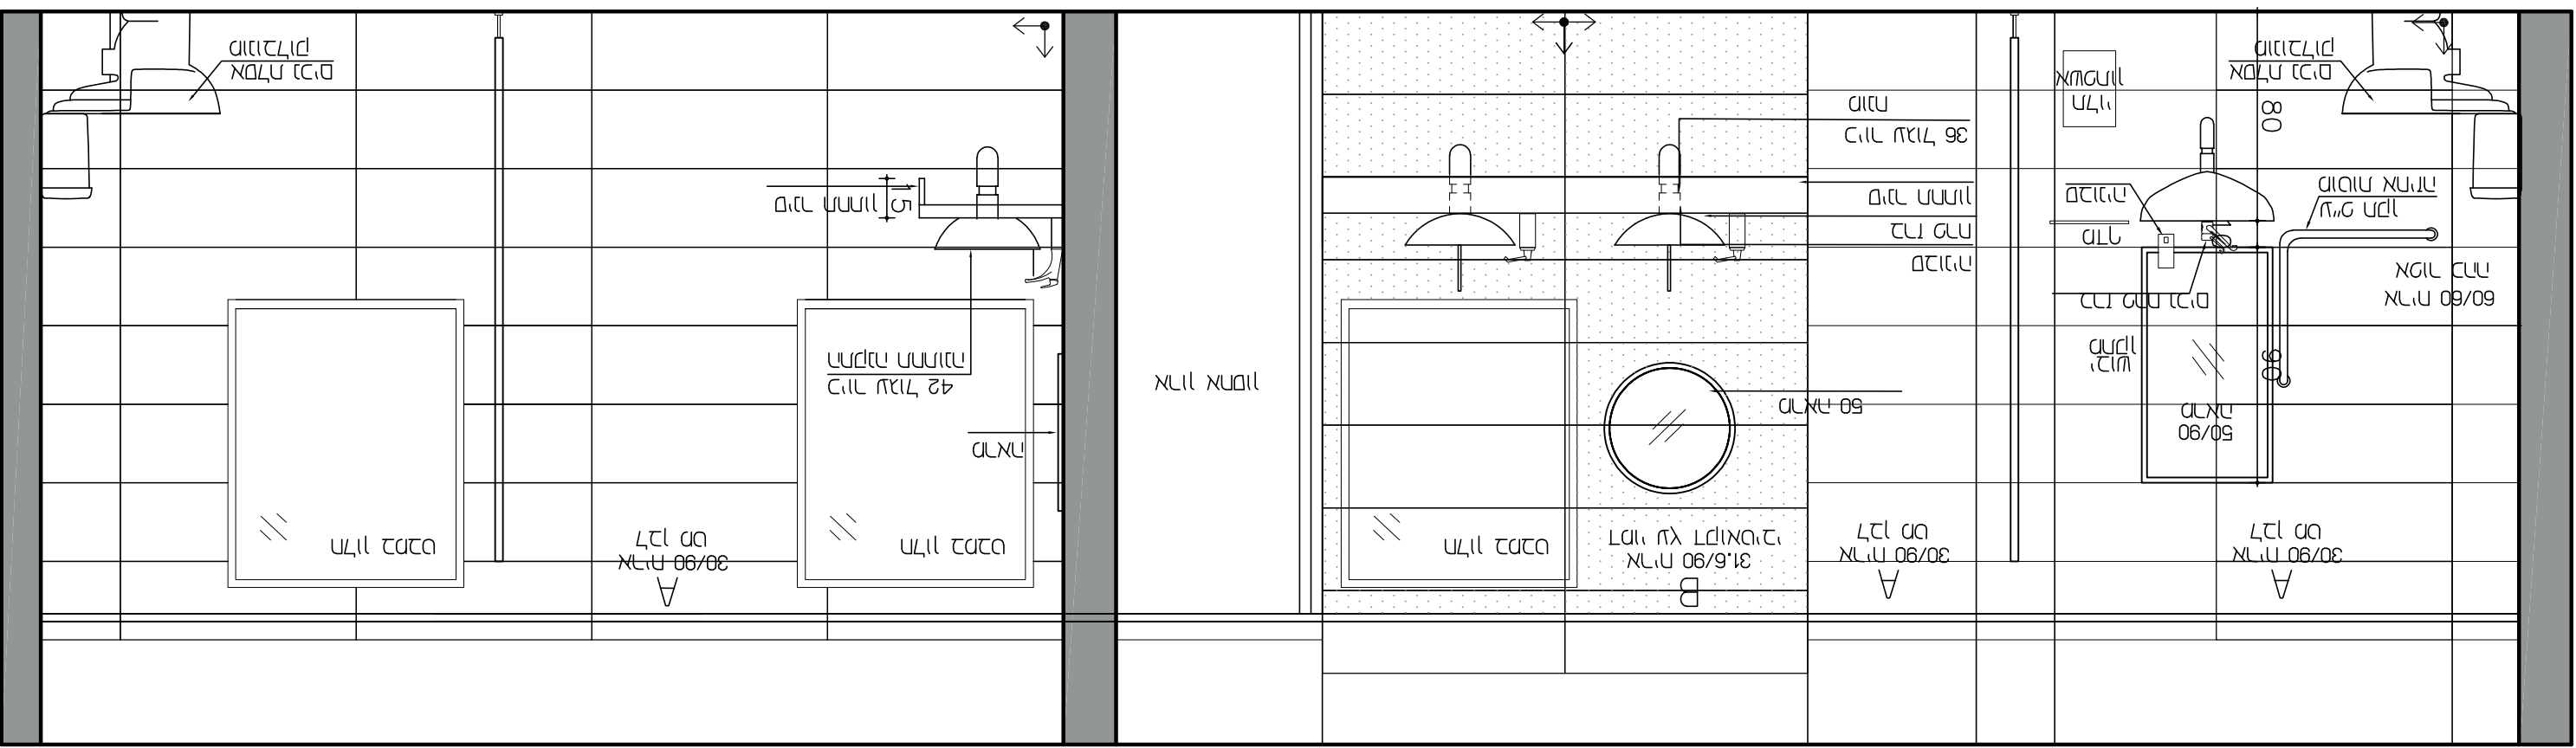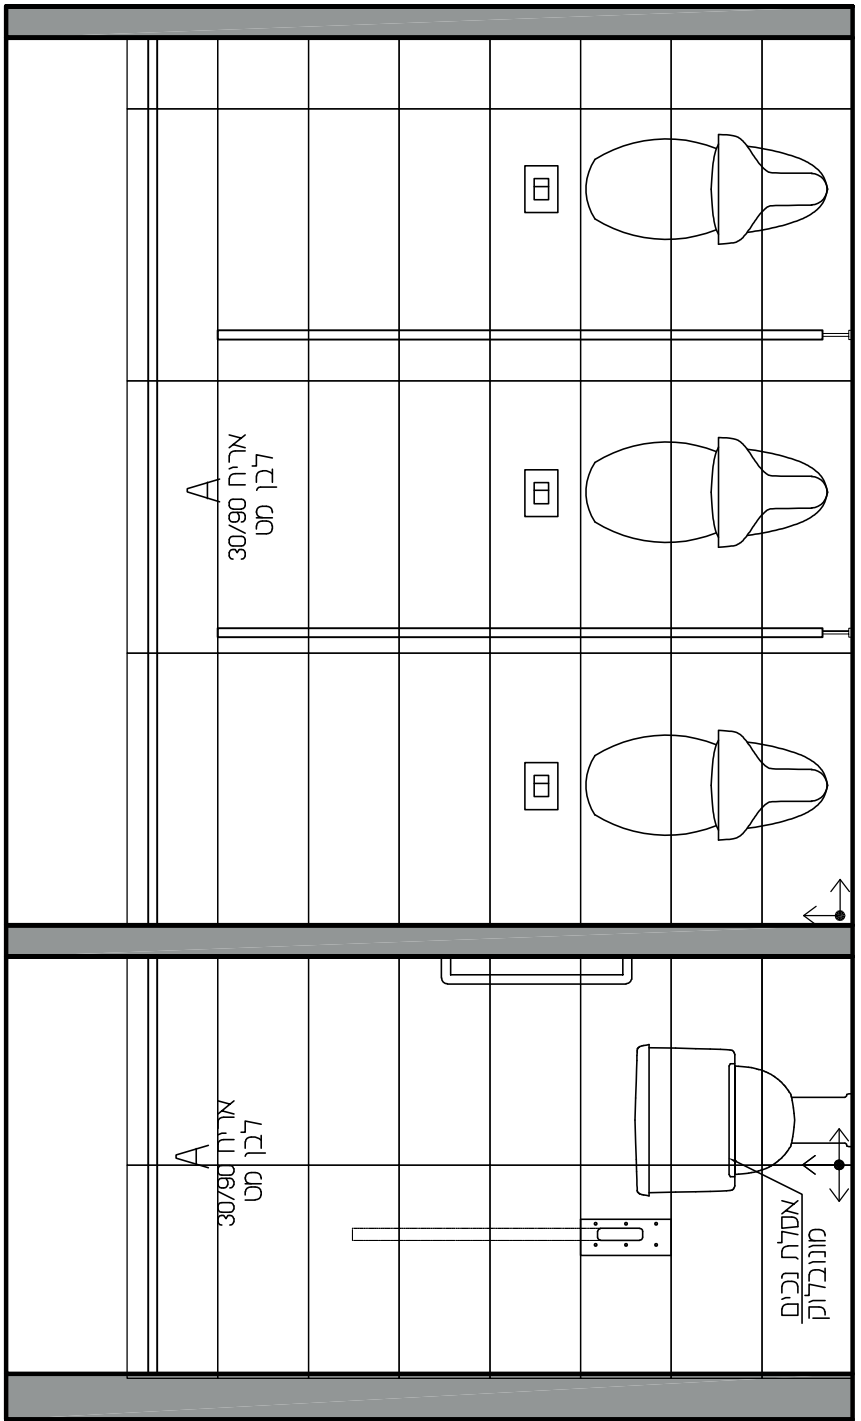

ALLU, C.O.

ጠቢቅ ሂሳብ

ALLU [C.O]

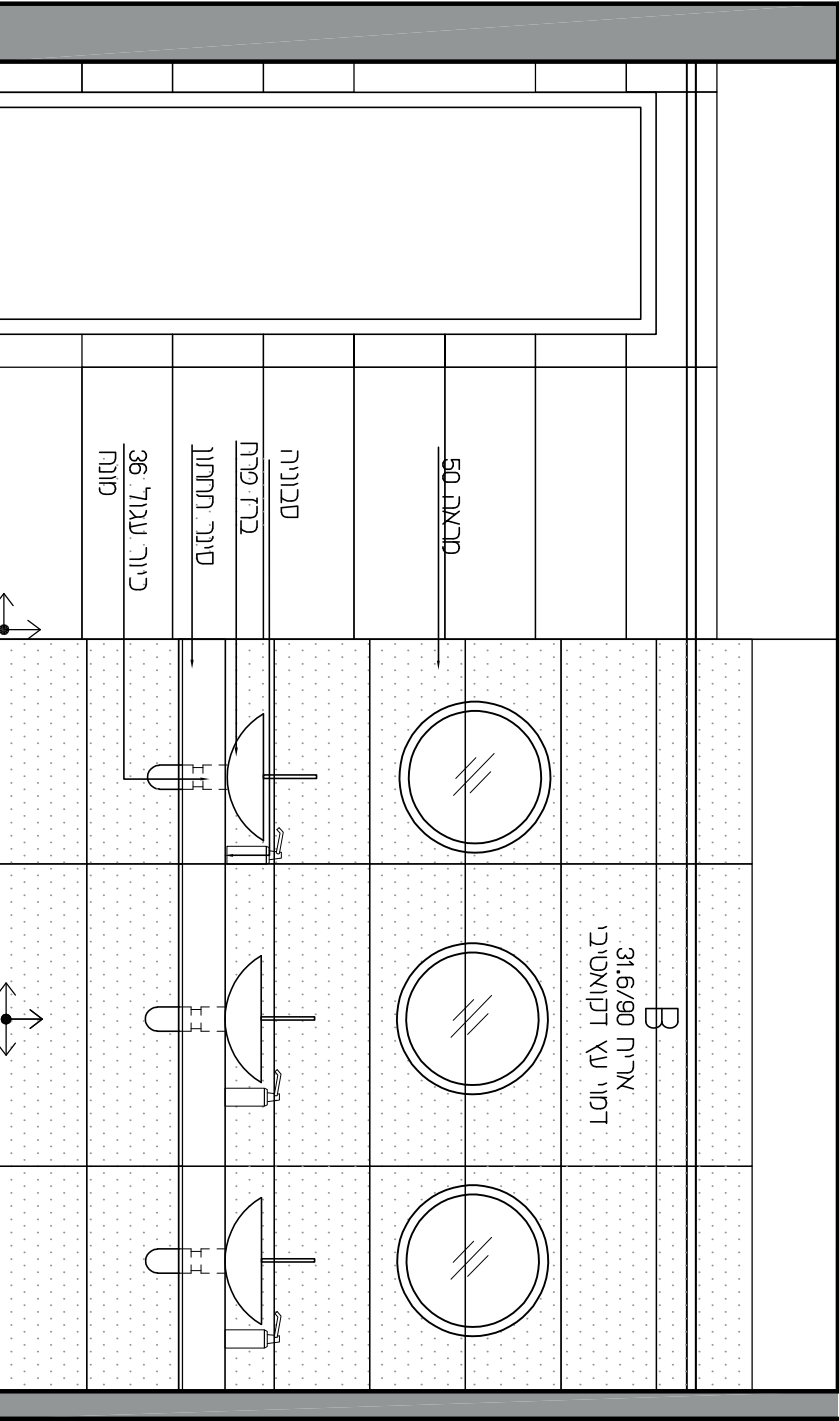

בקר כיורים סלול שירותי נשים

[illegible]

